

Ishøj støjvold - Projektforslaget



Ishøj støjvold, 18.01.2018

Oplæg v. Dan B. Hasløv, Arkitekt MAA, Direktør, Hasløv & Kjærsgaard

HASLØV & KJÆRSGAARD

Ishøj støjvold


Etape 1

Etape 2


Ishøj støjvold 18.01.2018

Oplæg v. Dan B. Hasløv, Arkitekt MAA, Direktør, Hasløv & Kjærsgaard

HASLØV & KJÆRSGAARD

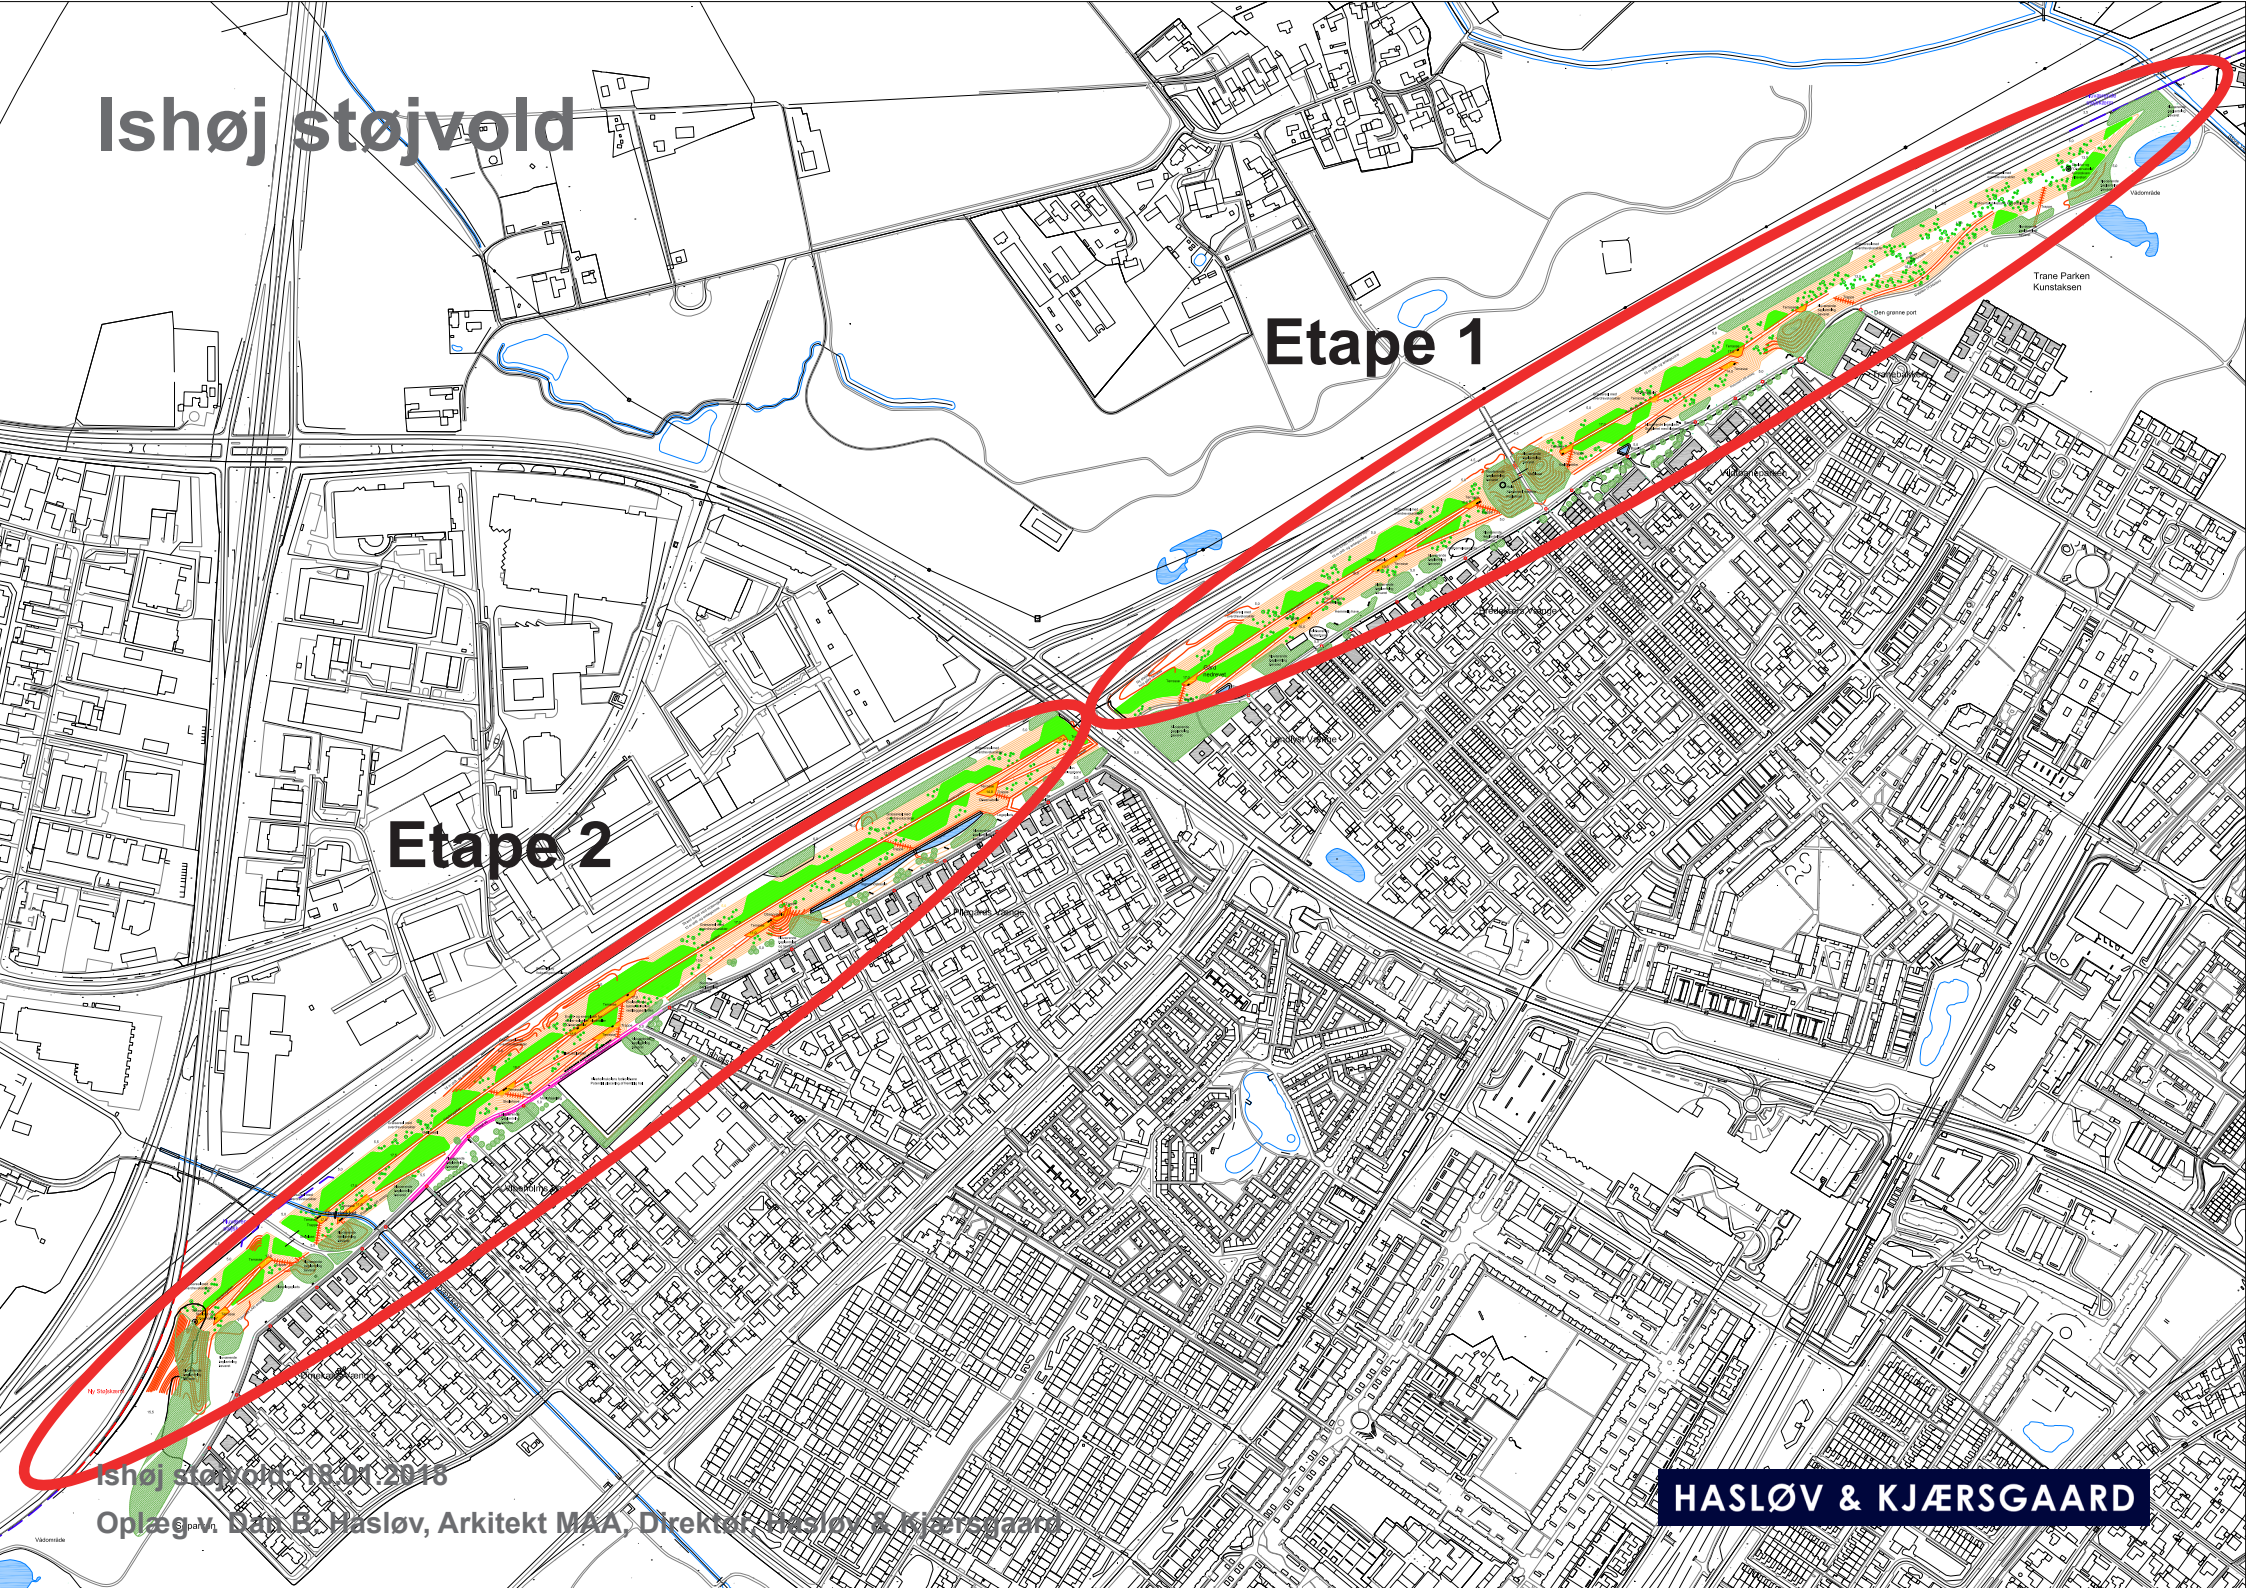

De vigtigste budskaber fra borgermødet d. 5. april 2017

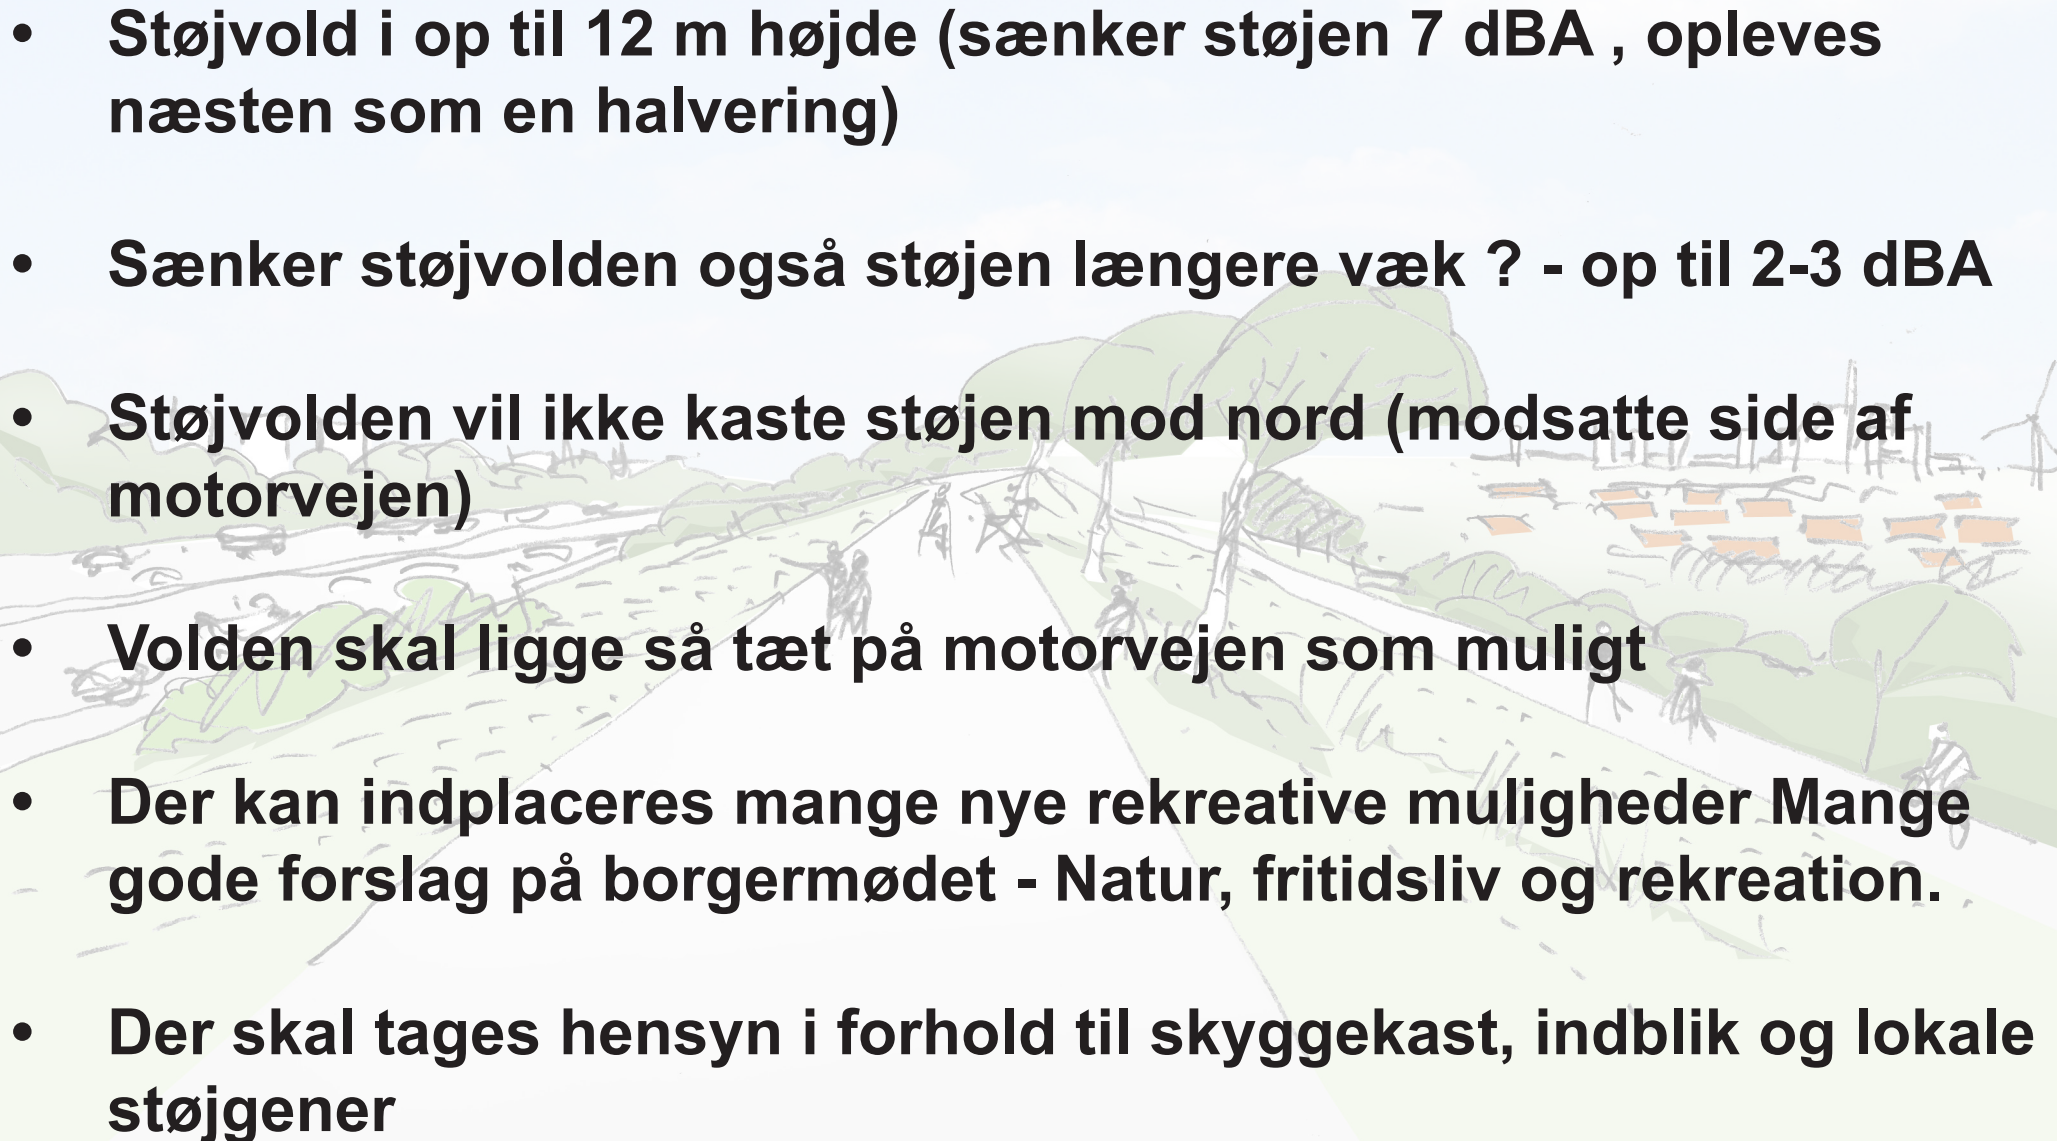- **Støjvold i op til 12 m højde (sænker støjen 7 dBA , opleves næsten som en halvering)**
 - **Sænker støjvolden også støjen længere væk ? - op til 2-3 dBA**
 - **Støjvolden vil ikke kaste støjen mod nord (modsatte side af motorvejen)**
 - **Volden skal ligge så tæt på motorvejen som muligt**
 - **Der kan indplaceres mange nye rekreative muligheder Mange gode forslag på borgermødet - Natur, fritidsliv og rekreation.**
 - **Der skal tages hensyn i forhold til skyggekast, indblik og lokale støjgener**
- 
- A hand-drawn sketch of a landscape. In the foreground, there's a road with a few cars and a person walking. To the right, there are several buildings with orange roofs. The background shows rolling hills and trees. The drawing is done in a simple, sketchy style with green and brown tones.

Ishøj støjvold

Motorvejen i dag, to strækninger, mod nordøst

- Turen gennem "skoven"



Ishøj støjvold

Motorvejen i dag, to strækninger, mod sydvest

- Centerområdet, skaber et stærkt ikon



Ishøj støjvold, 18.01.2018

Oplæg v. Dan B. Hasløv, Arkitekt MAA, Direktør, Hasløv & Kjærsgaard

HASLØV & KJÆRSGAARD

Ishøj støjvold

Volden og motorvejen

- Den høje vold bliver et nyt og stort landskabselement
- En udfordring, men også nye muligheder



Ishøj støjvold, 18.01.2018


Oplæg v. Dan B. Hasløv, Arkitekt MAA, Direktør, Hasløv & Kjærsgaard

HASLØV & KJÆRSGAARD

Ishøj støjvold

Volden og byen

- Sti, skov og lysninger med mennesker

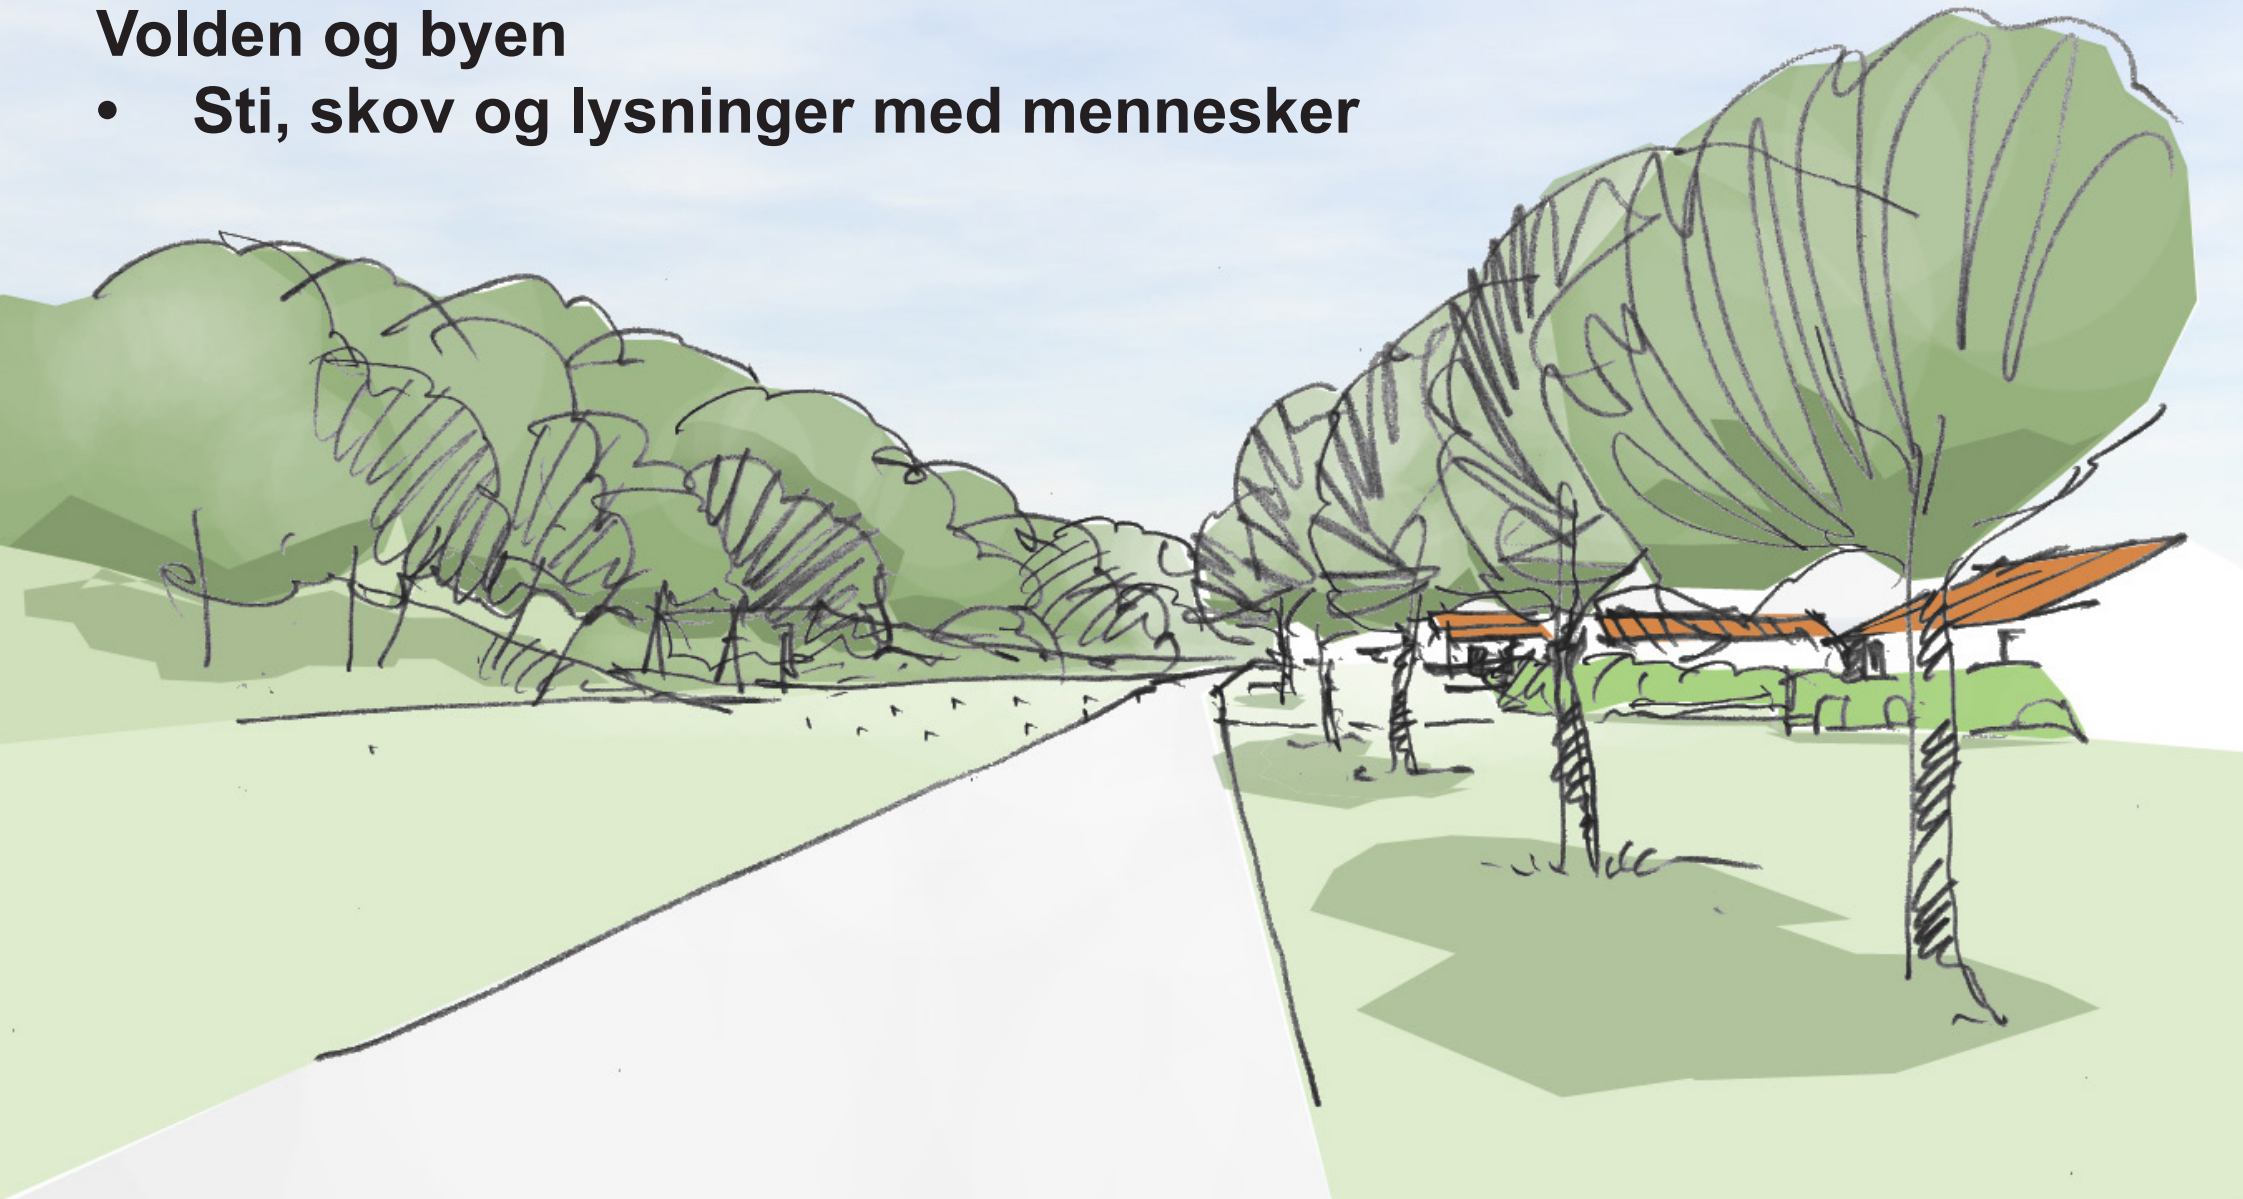

Ishøj støjvold, 18.01.2018

Oplæg v. Dan B. Hasløv, Arkitekt MAA, Direktør, Hasløv & Kjærsgaard

HASLØV & KJÆRSGAARD

Ishøj støjvold

Volden og byen

- Sti, skov og lysninger med mennesker



Ishøj støjvold, 18.01.2018

Oplæg v. Dan B. Hasløv, Arkitekt MAA, Direktør, Hasløv & Kjærsgaard

HASLØV & KJÆRSGAARD

Ishøj støjvold

Den nye vold

- Et helt nyt landskab skal skabes



Ishøj støjvold



Den nye vold

- Et helt nyt landskab skal skabes




Ishøj støjvold skyggediagrammer

21. marts kl. 12

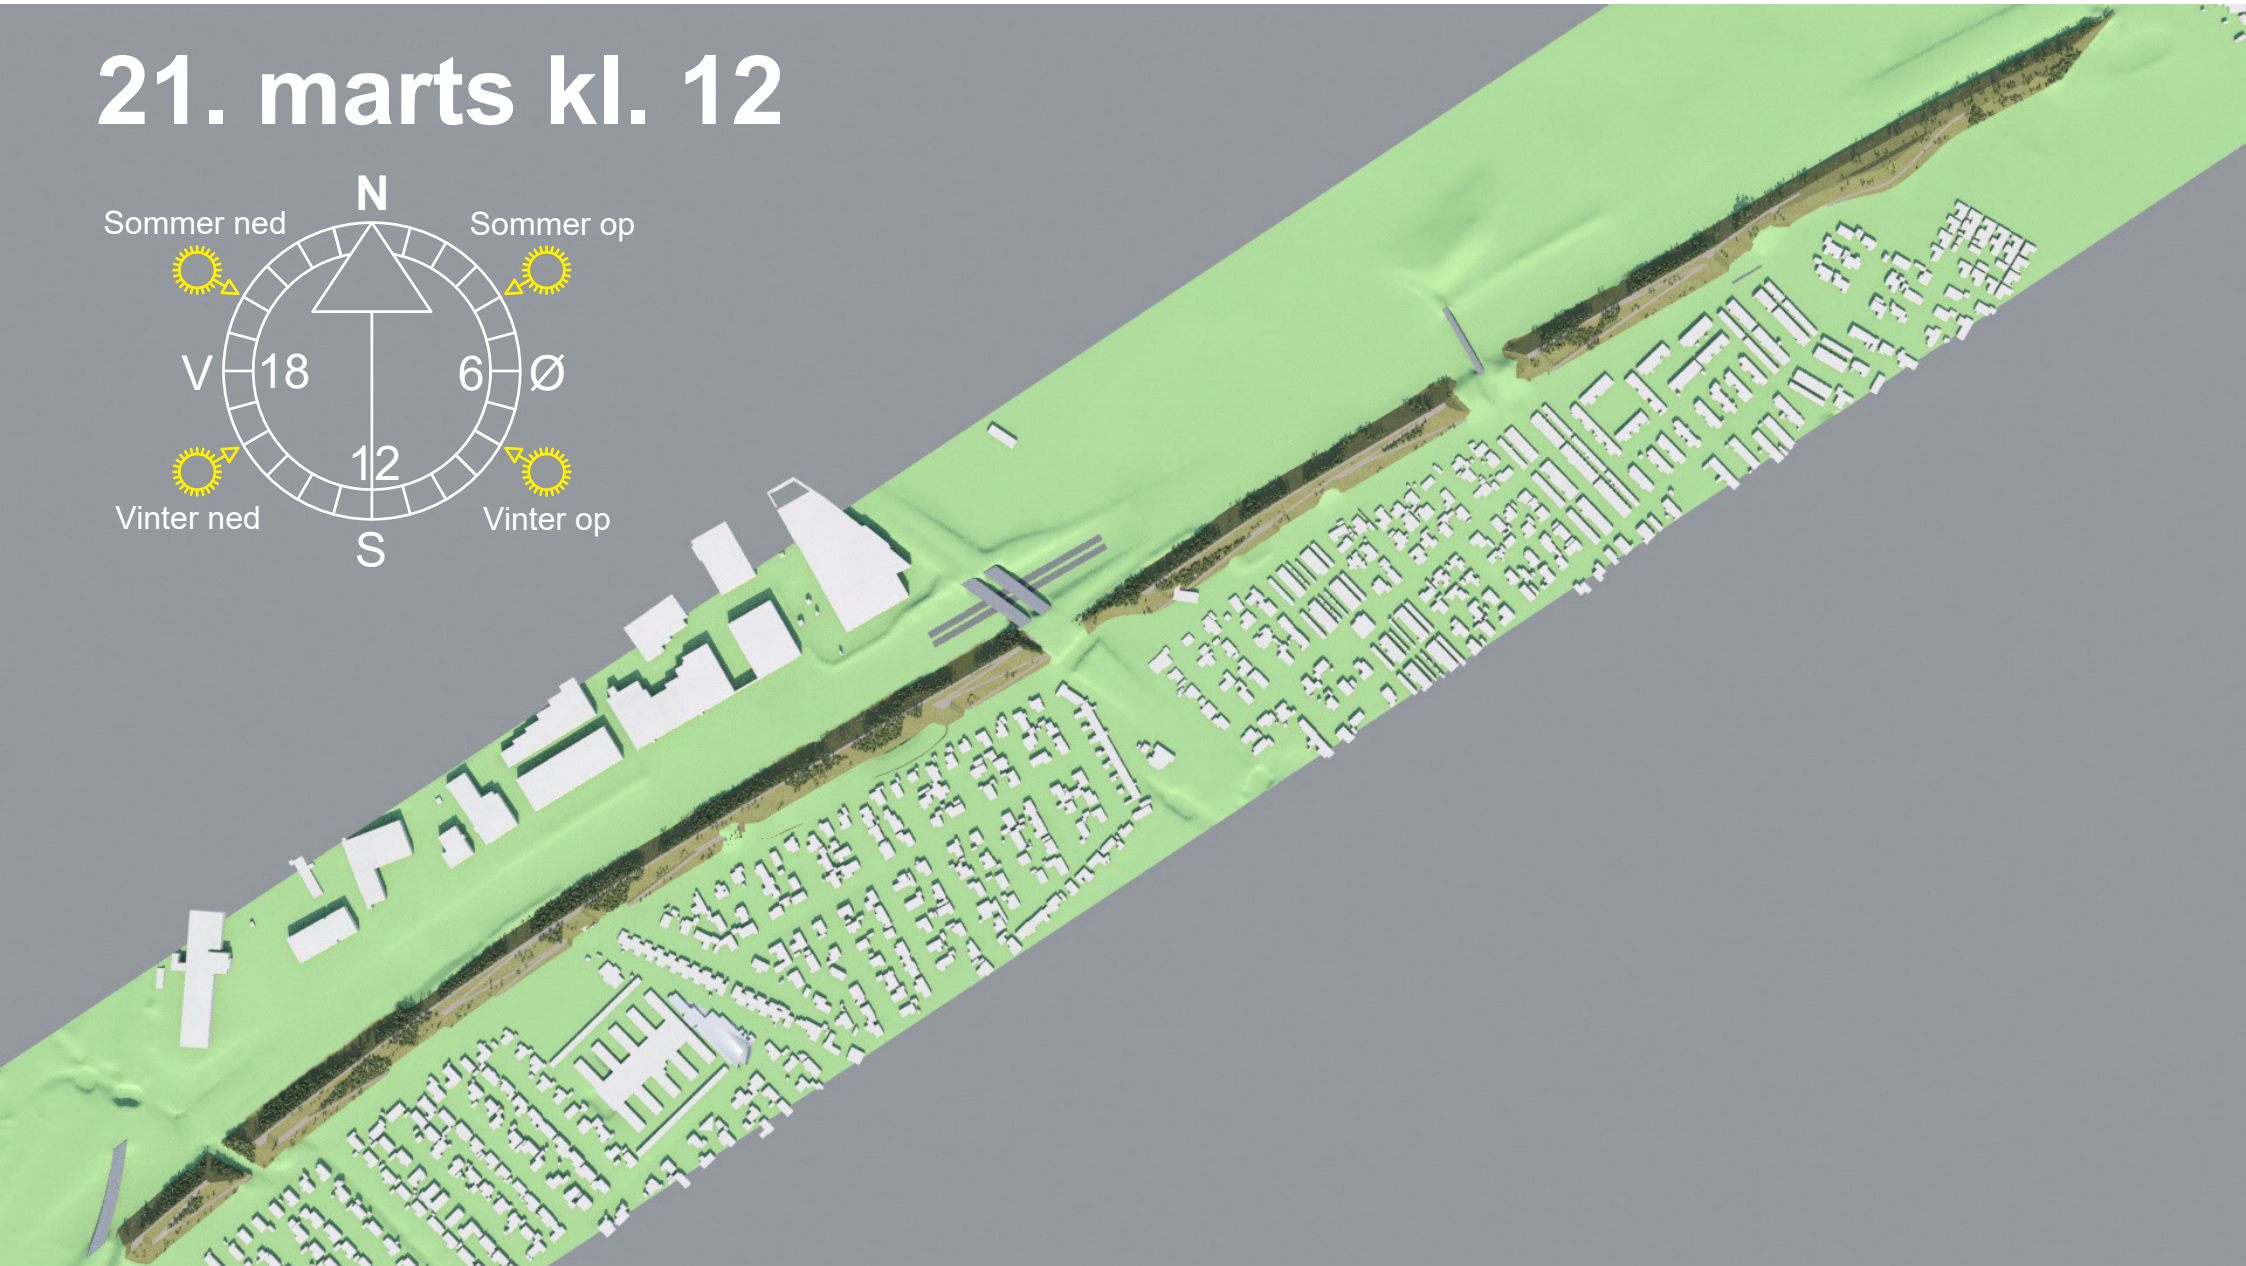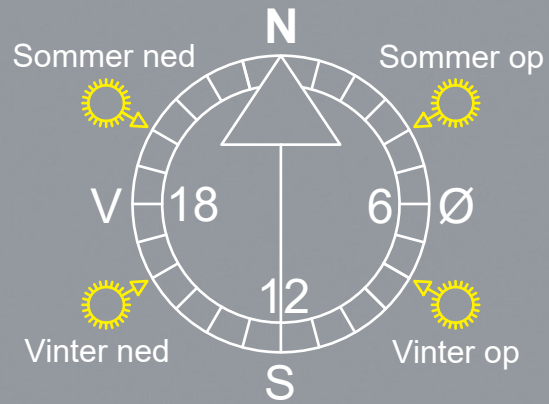


Ishøj støjvold skyggediagrammer

21. juni kl. 20 (Sommertid)

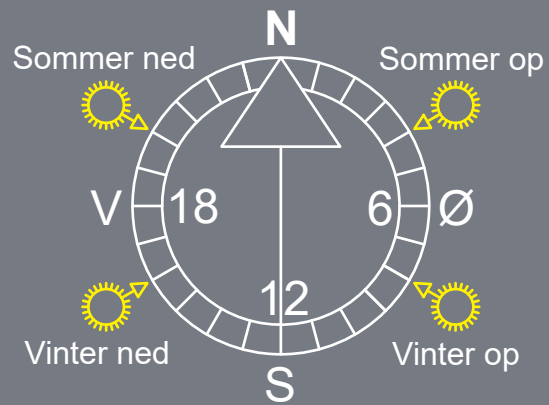



Ishøj støjvold skyggediagrammer

21. marts kl. 17

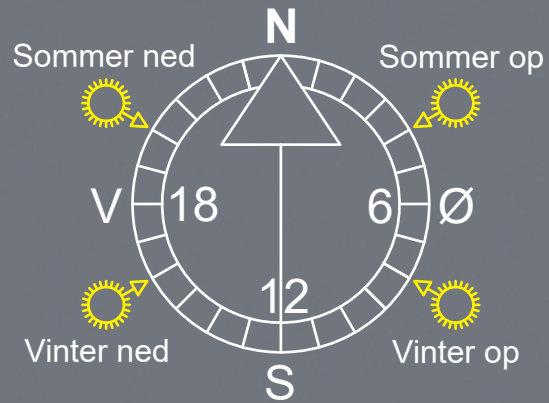

Ishøj støjvold skyggediagrammer

21. december kl. 14.30

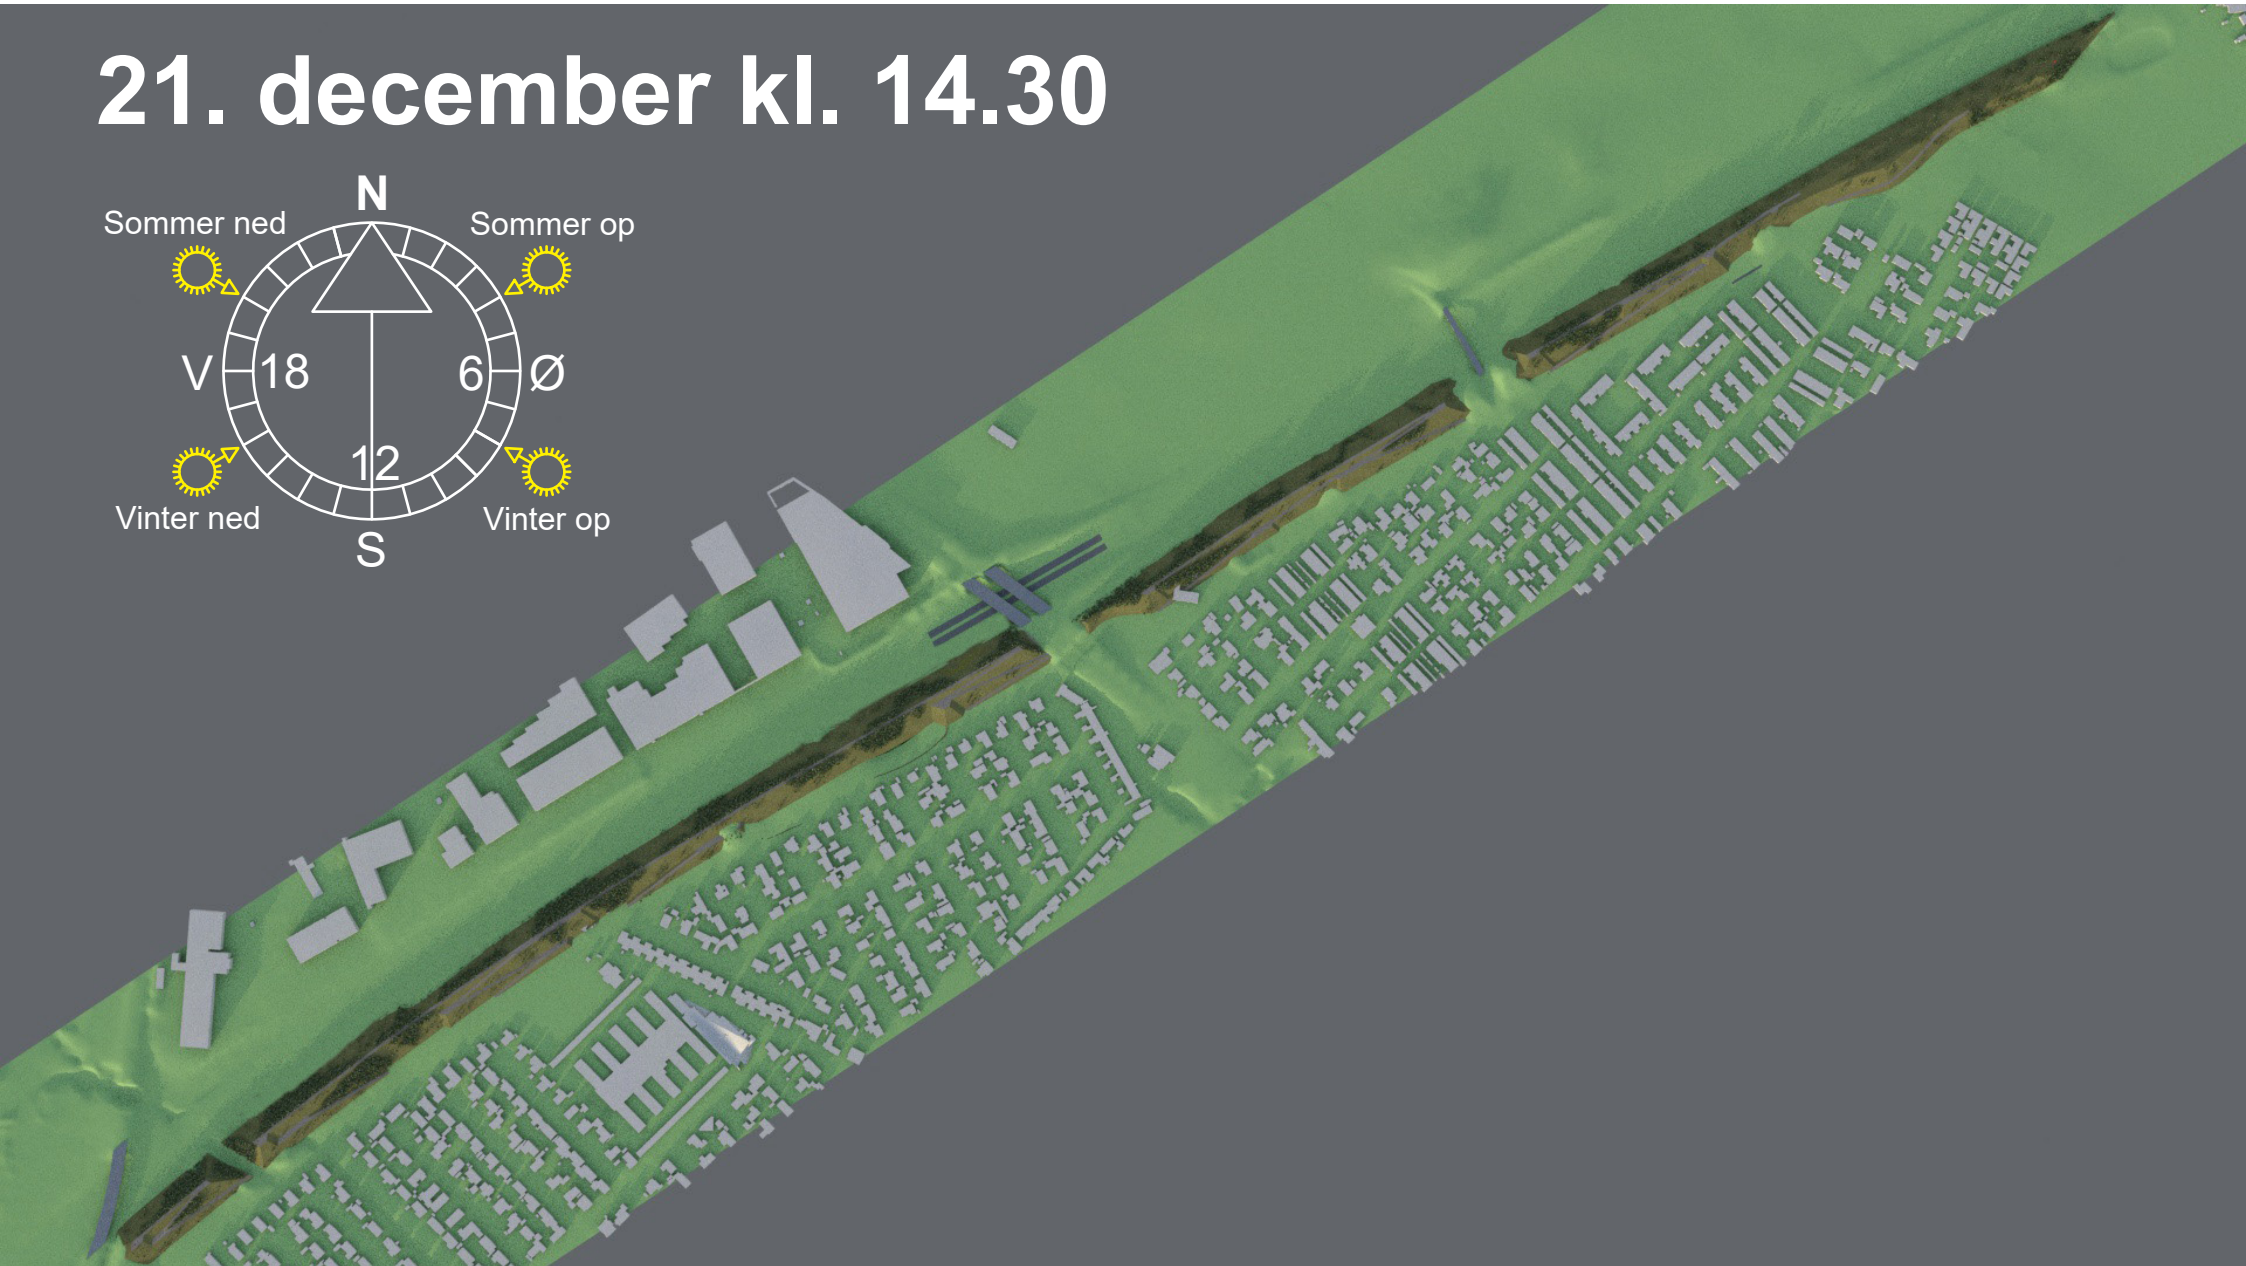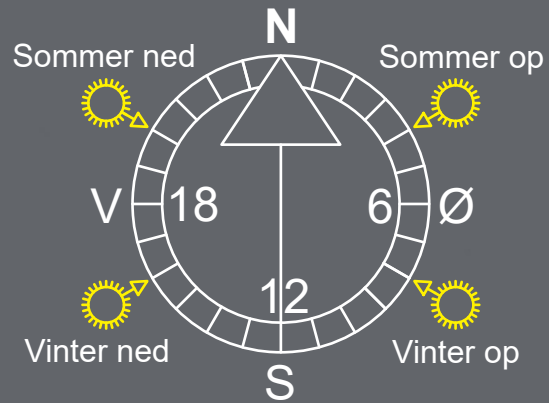

Ishøj støjvold

Den nye vold


- Hovedidéer: Bjerge, solitære træer, lunde, lysninger, årstidsbestemte farver m.m.
- Højderygsti og observatorier, nye ruter og steder med udsigt over egen by



Ishøj støjvold

Byen med den nye vold


- Dale med sætere, bjergstier og små, lokale 'hemmeligheder'

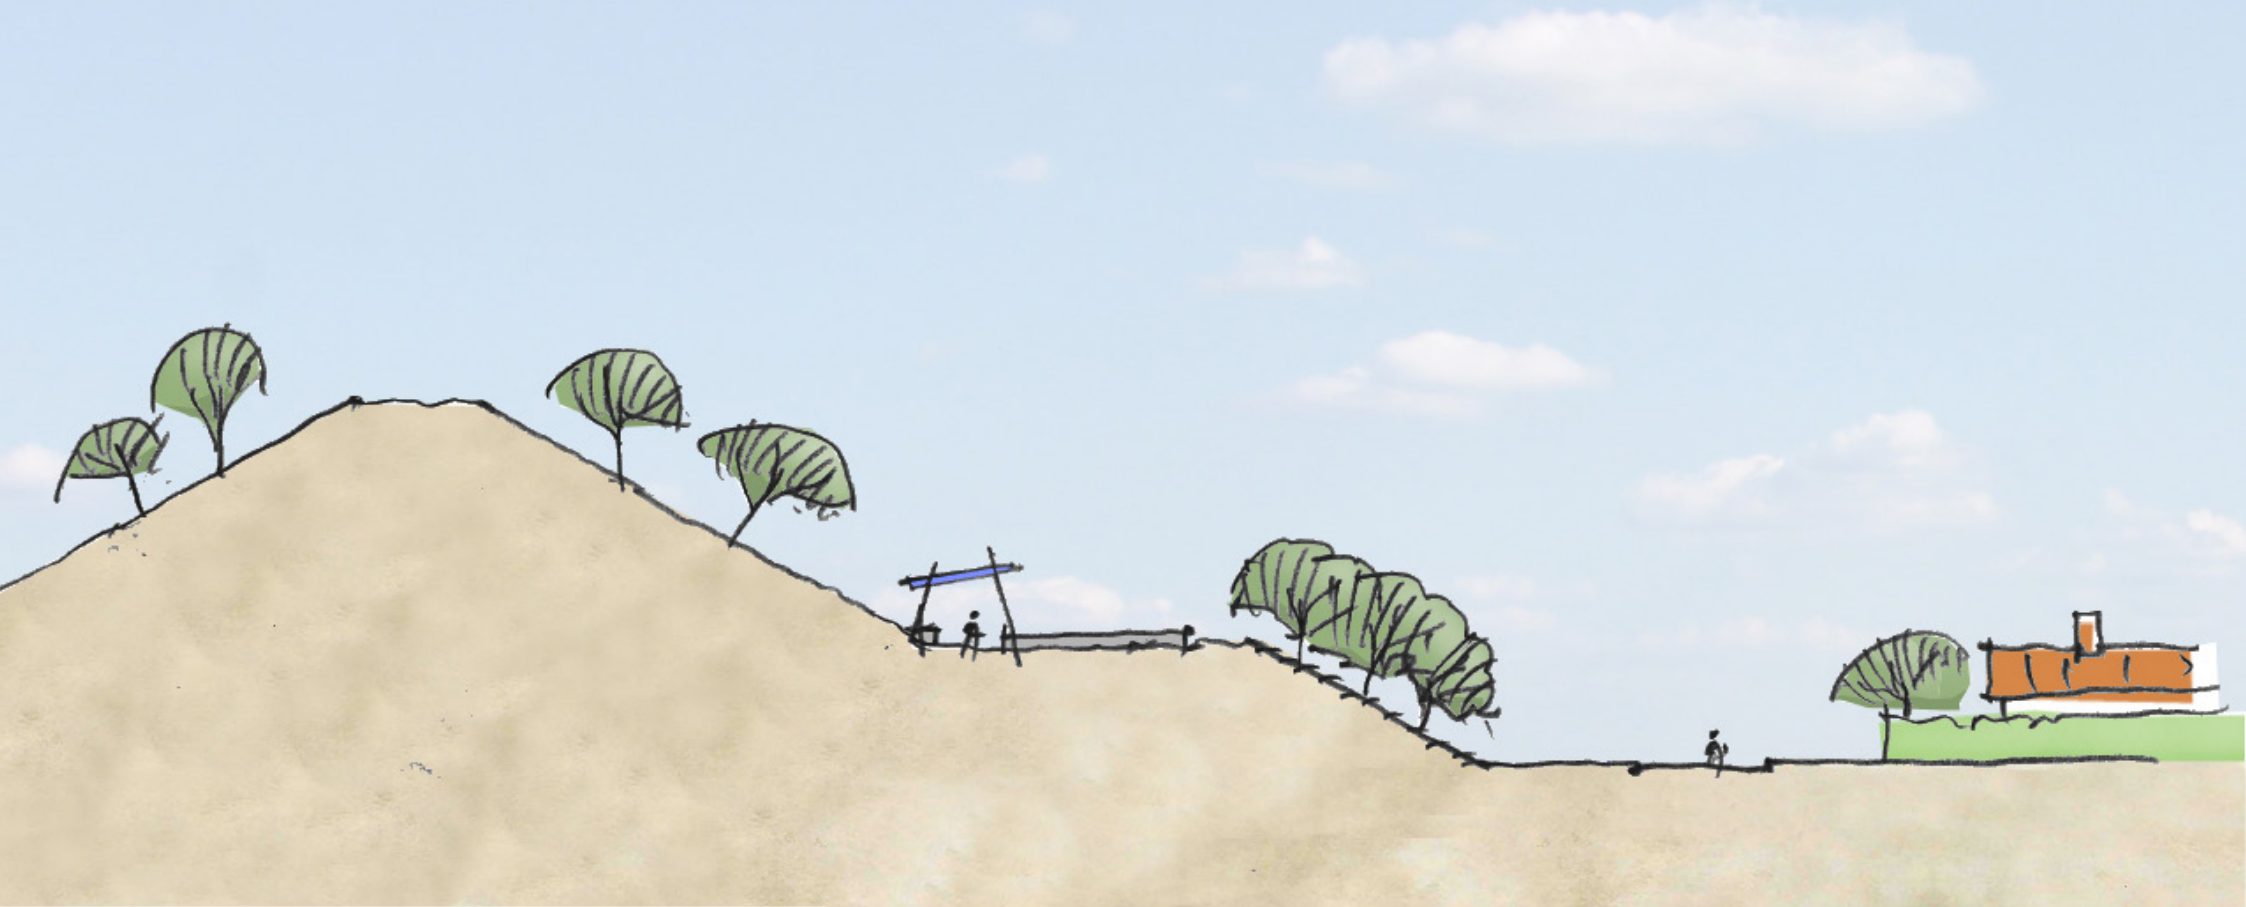

Ishøj støjvold

Byen med den nye vold

- Lunde og småskove

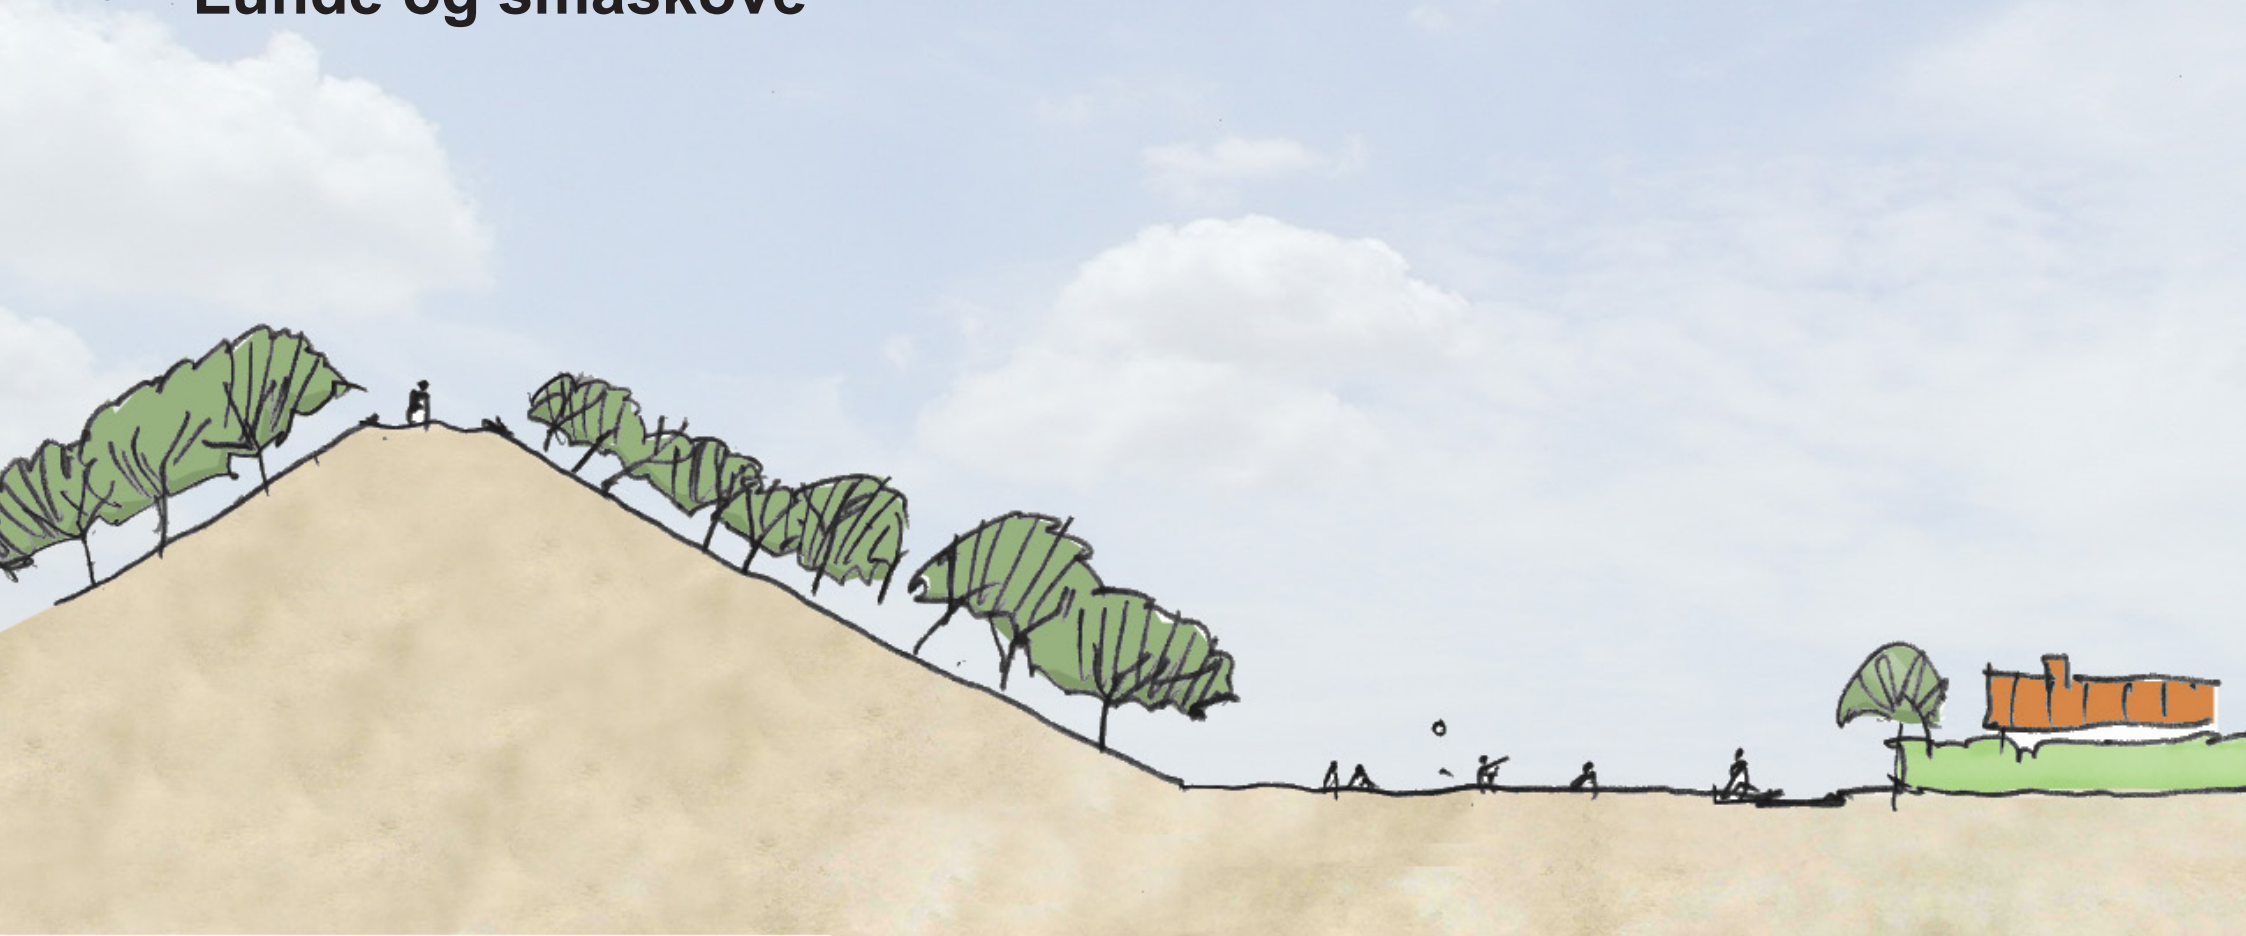

Ishøj støjvold, 18.01.2018


Oplæg v. Dan B. Hasløv, Arkitekt MAA, Direktør, Hasløv & Kjærsgaard

HASLØV & KJÆRSGAARD

Ishøj støjvold

Ideen sættes sammen, her vist på den nordlige del

- Volden

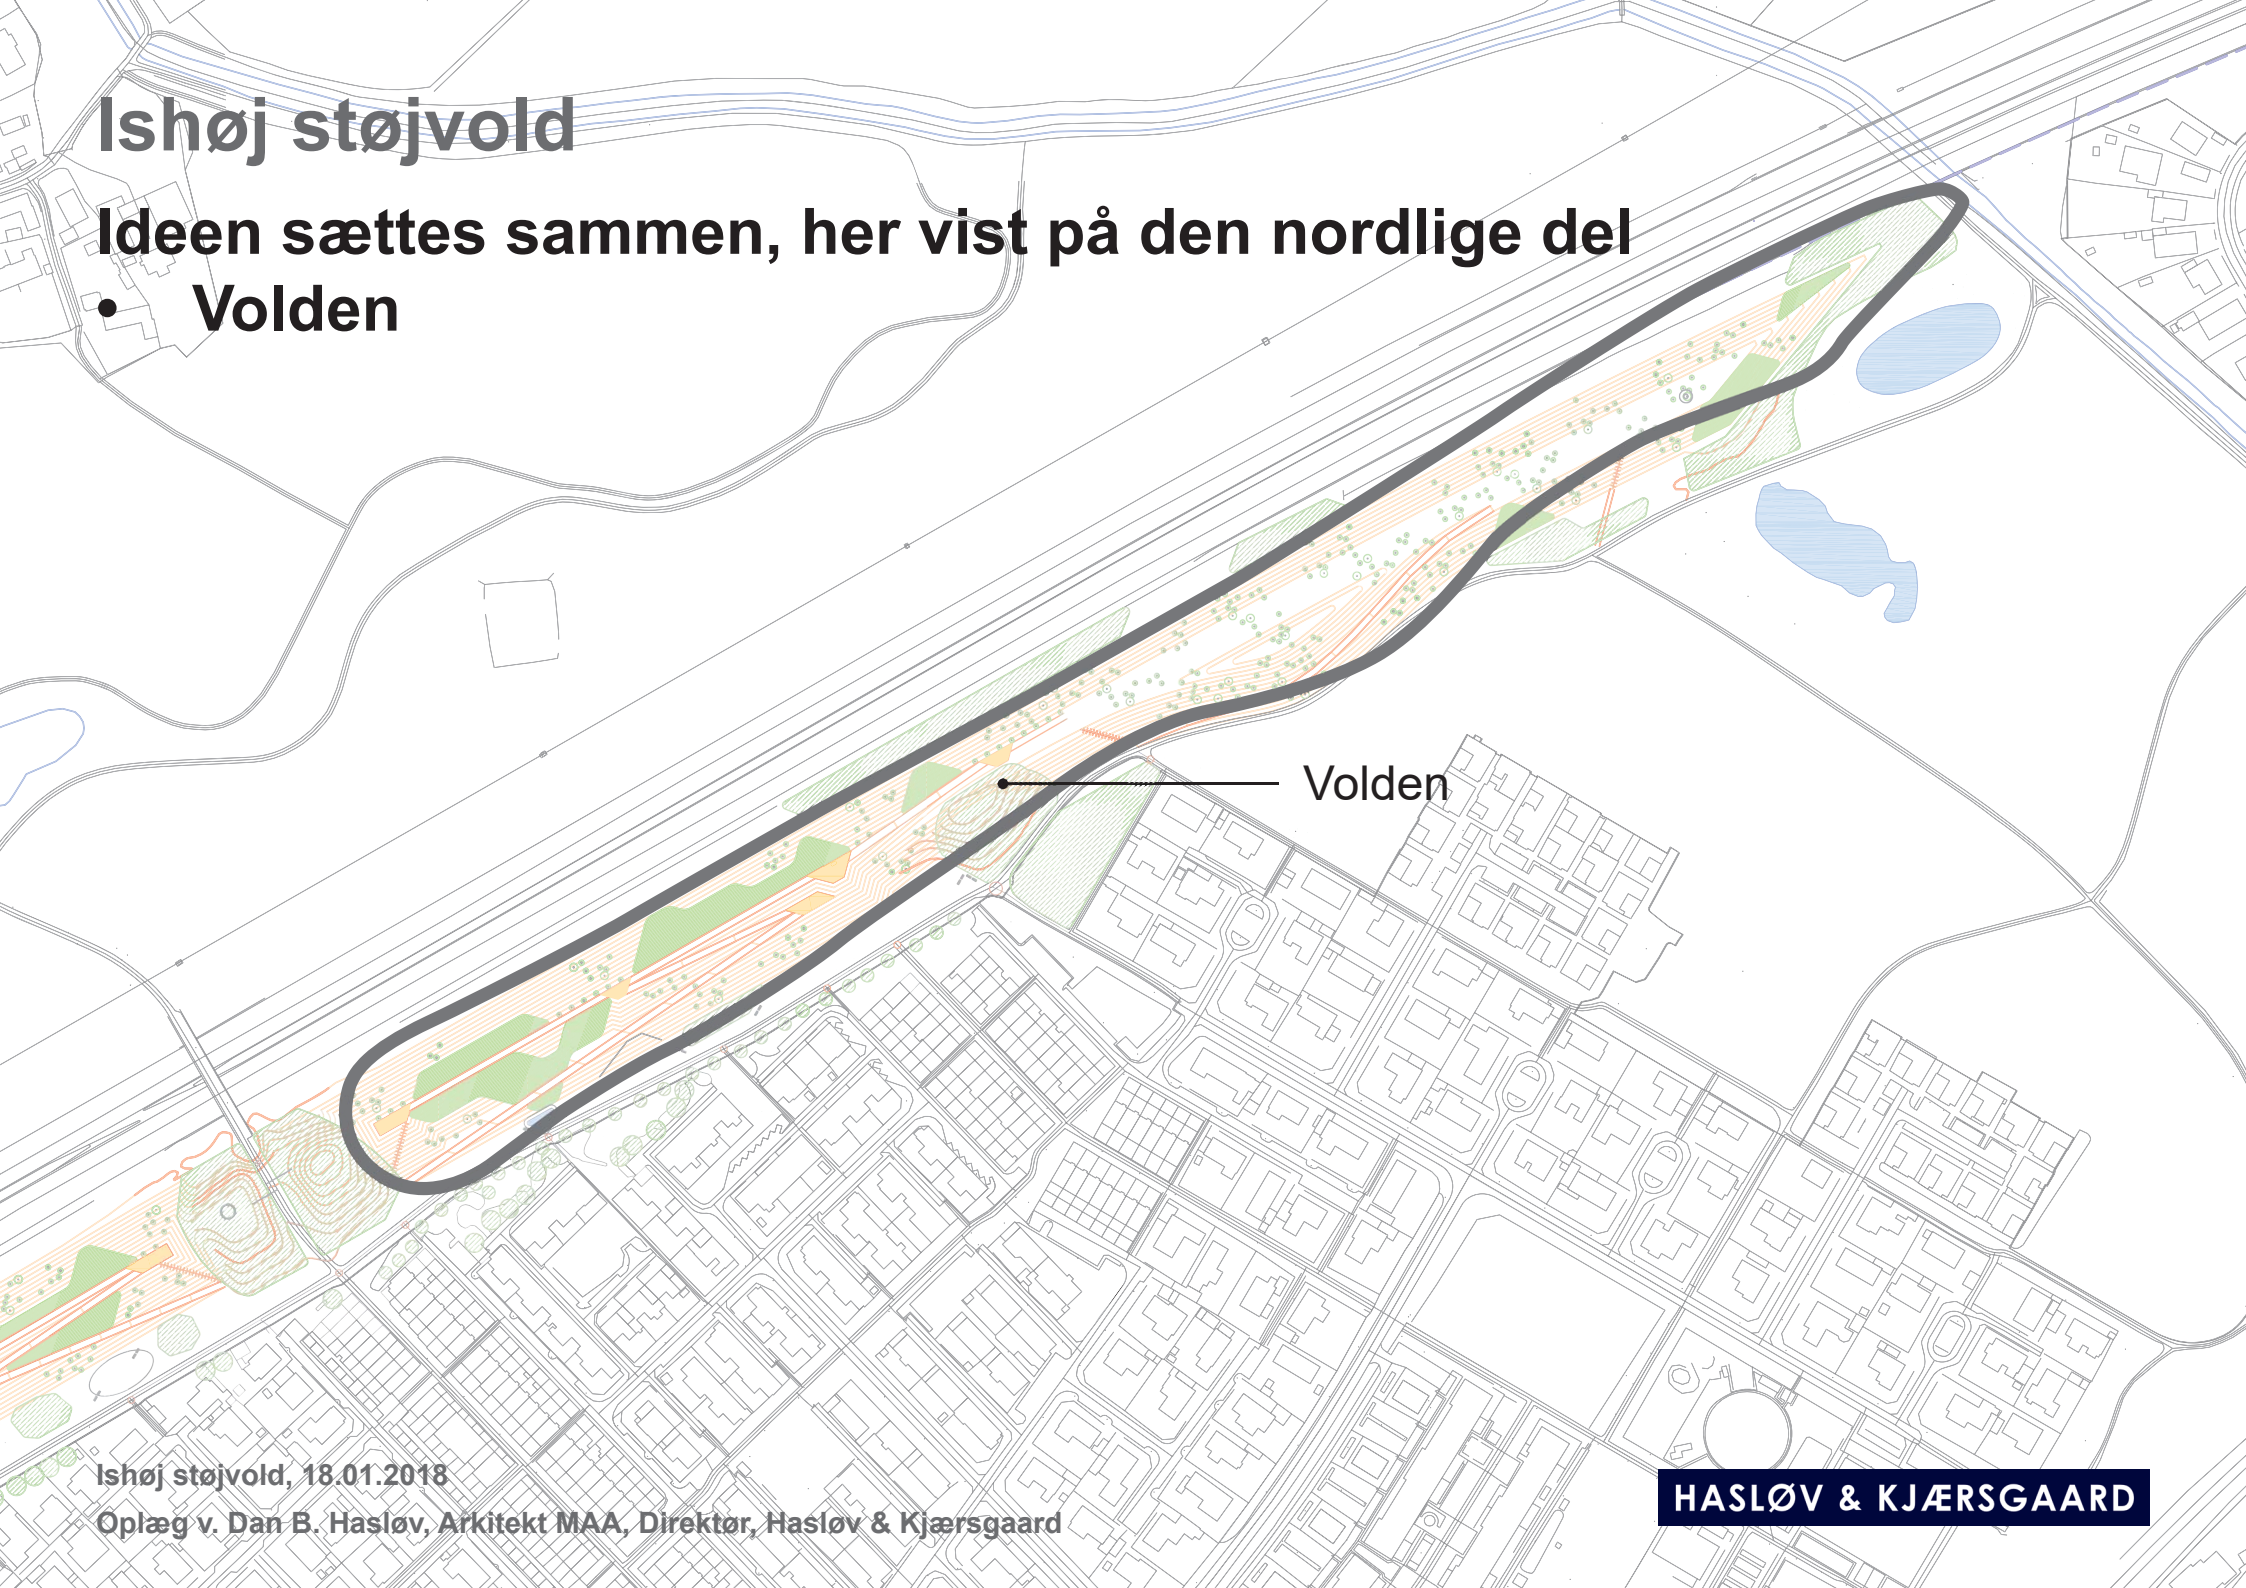


Volden

Ishøj støjvold

Ideen sættes sammen

- Beplantningen

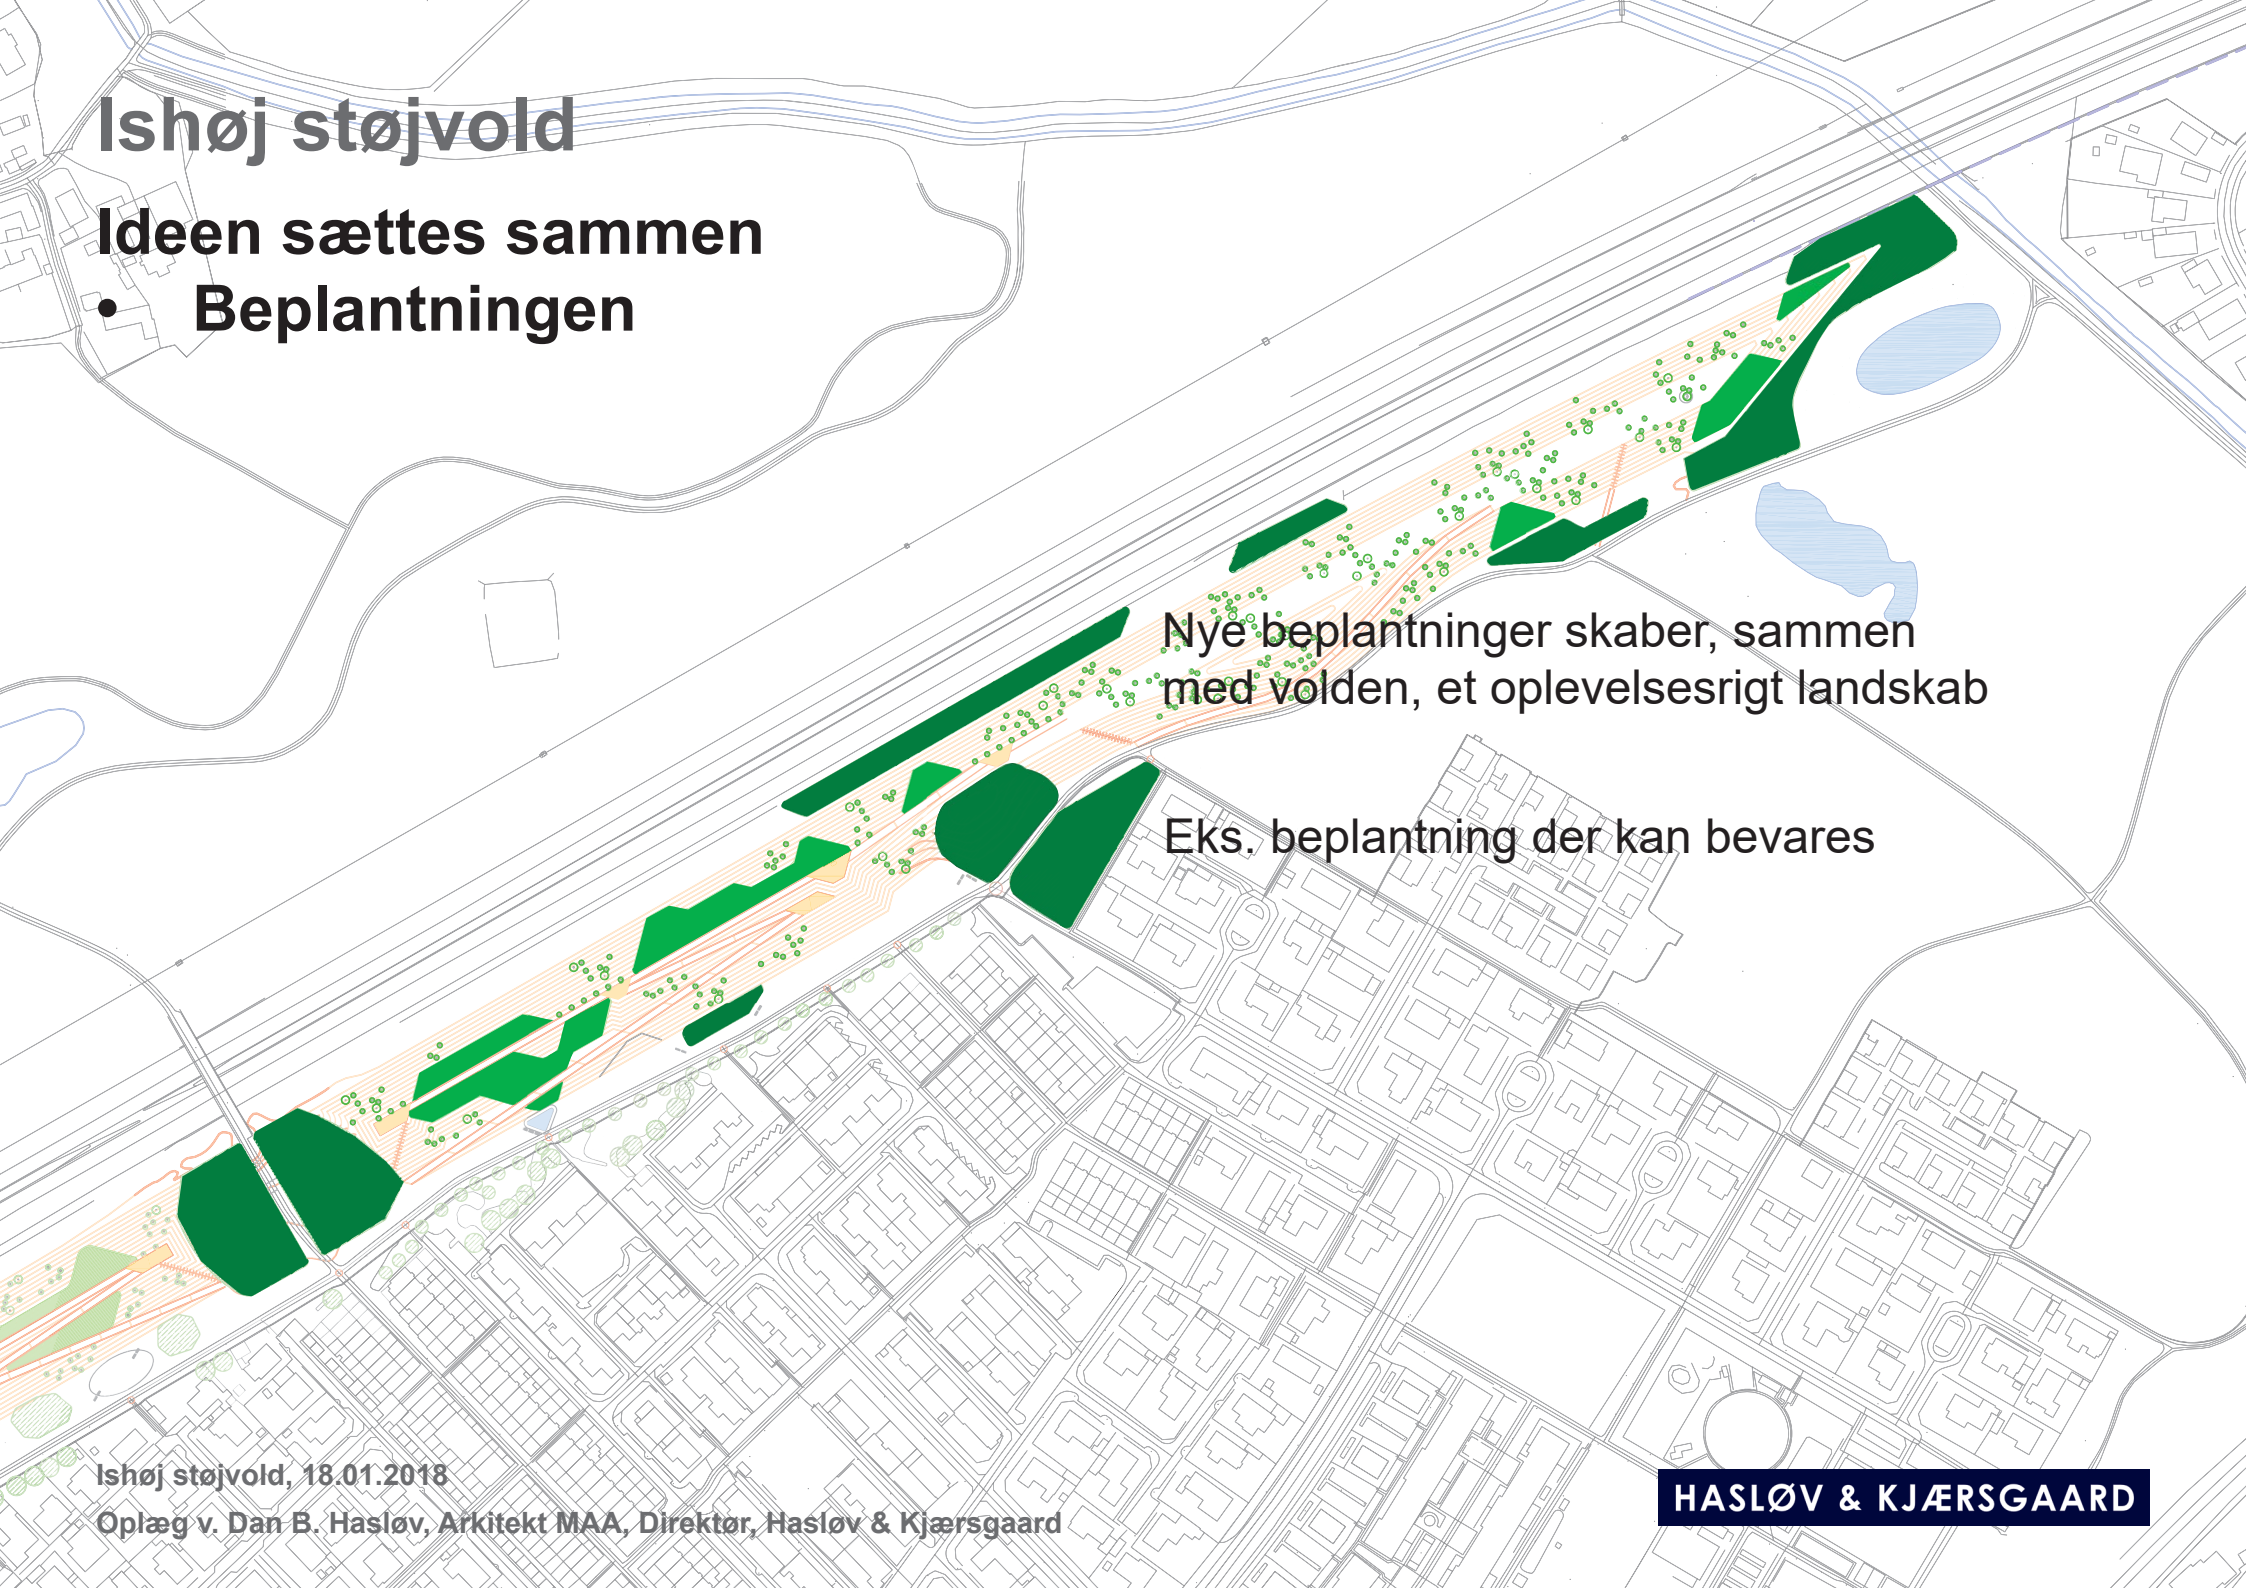

Nye beplantninger skaber, sammen med volden, et oplevelsesrigt landskab

Eks. beplantning der kan bevares

Ishøj støjvold

Ideen sættes sammen

- Dalene


Dale med lokale steder for leg, ophold, aktiviteter m.m.

Adgange

Ishøj støjvold

Ideen sættes sammen

- Dalstien

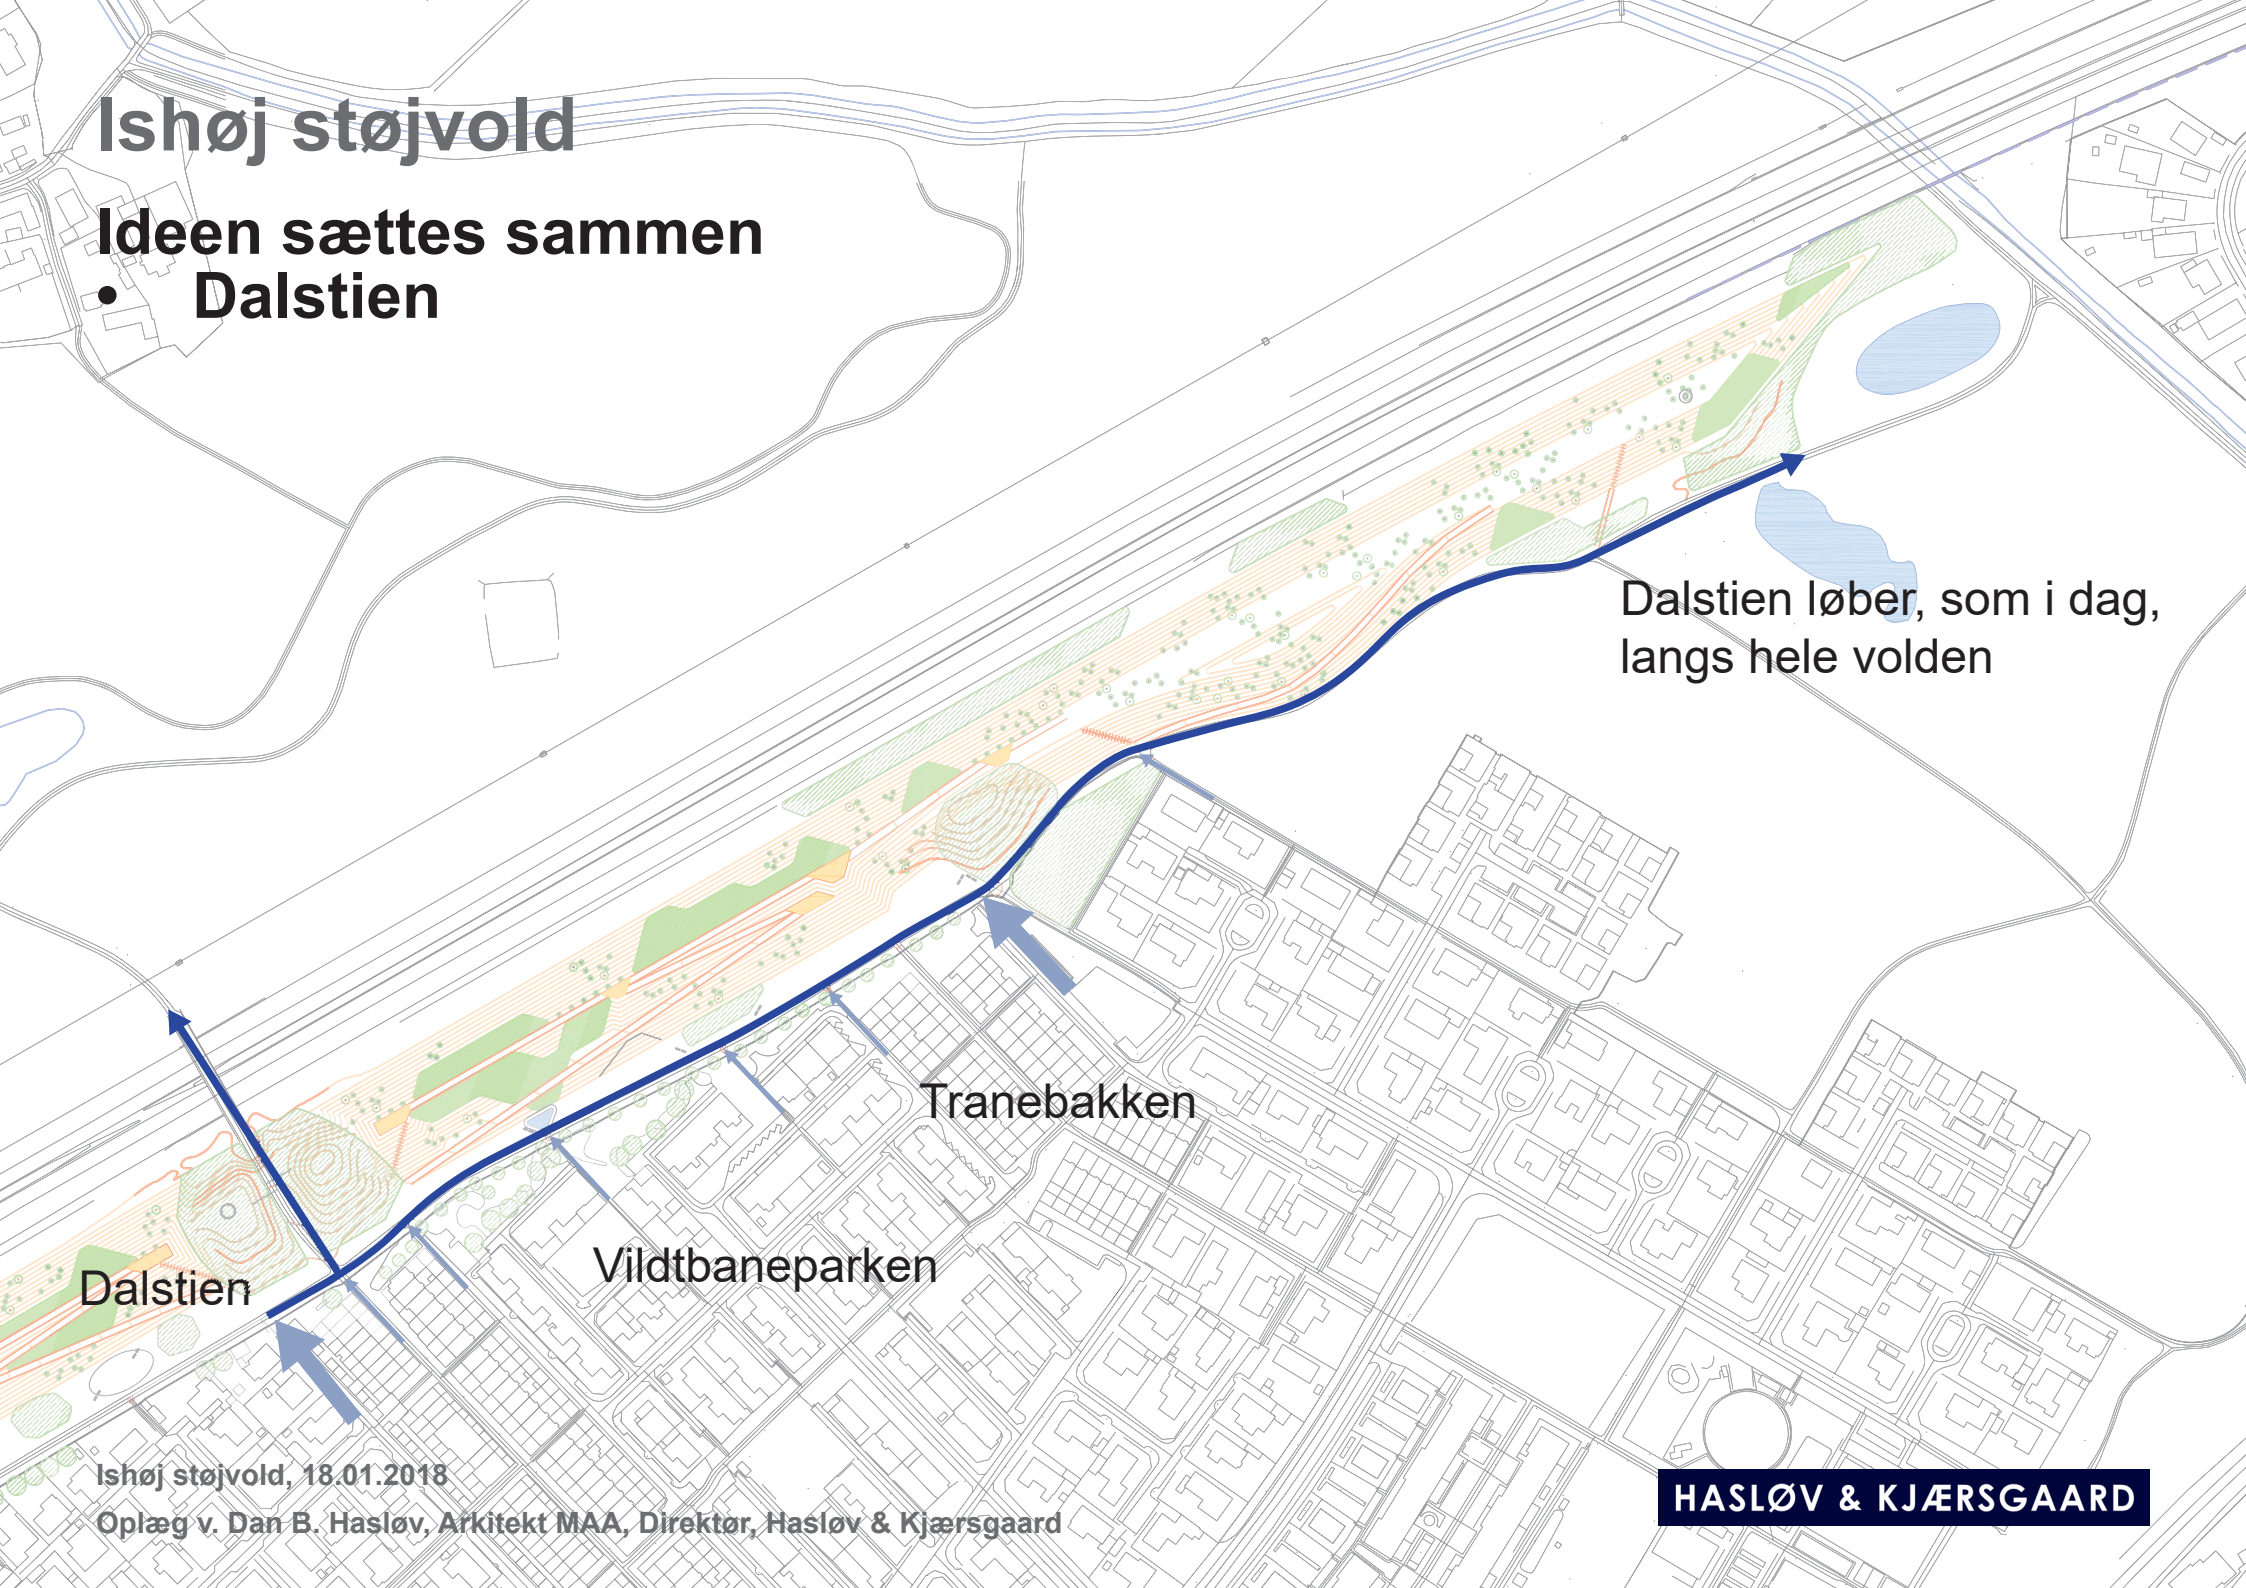

Dalstien løber, som i dag,
langs hele volden

Tranebakken

Vildtbaneparken

Dalstien

Ishøj støjvold, 18.01.2018


Oplæg v. Dan B. Haslöv, Arkitekt MAA, Direktør, Haslöv & Kjærsgaard

HASLØV & KJÆRSGAARD

Ishøj støjvold

Ideen sættes sammen

- Højderygstien

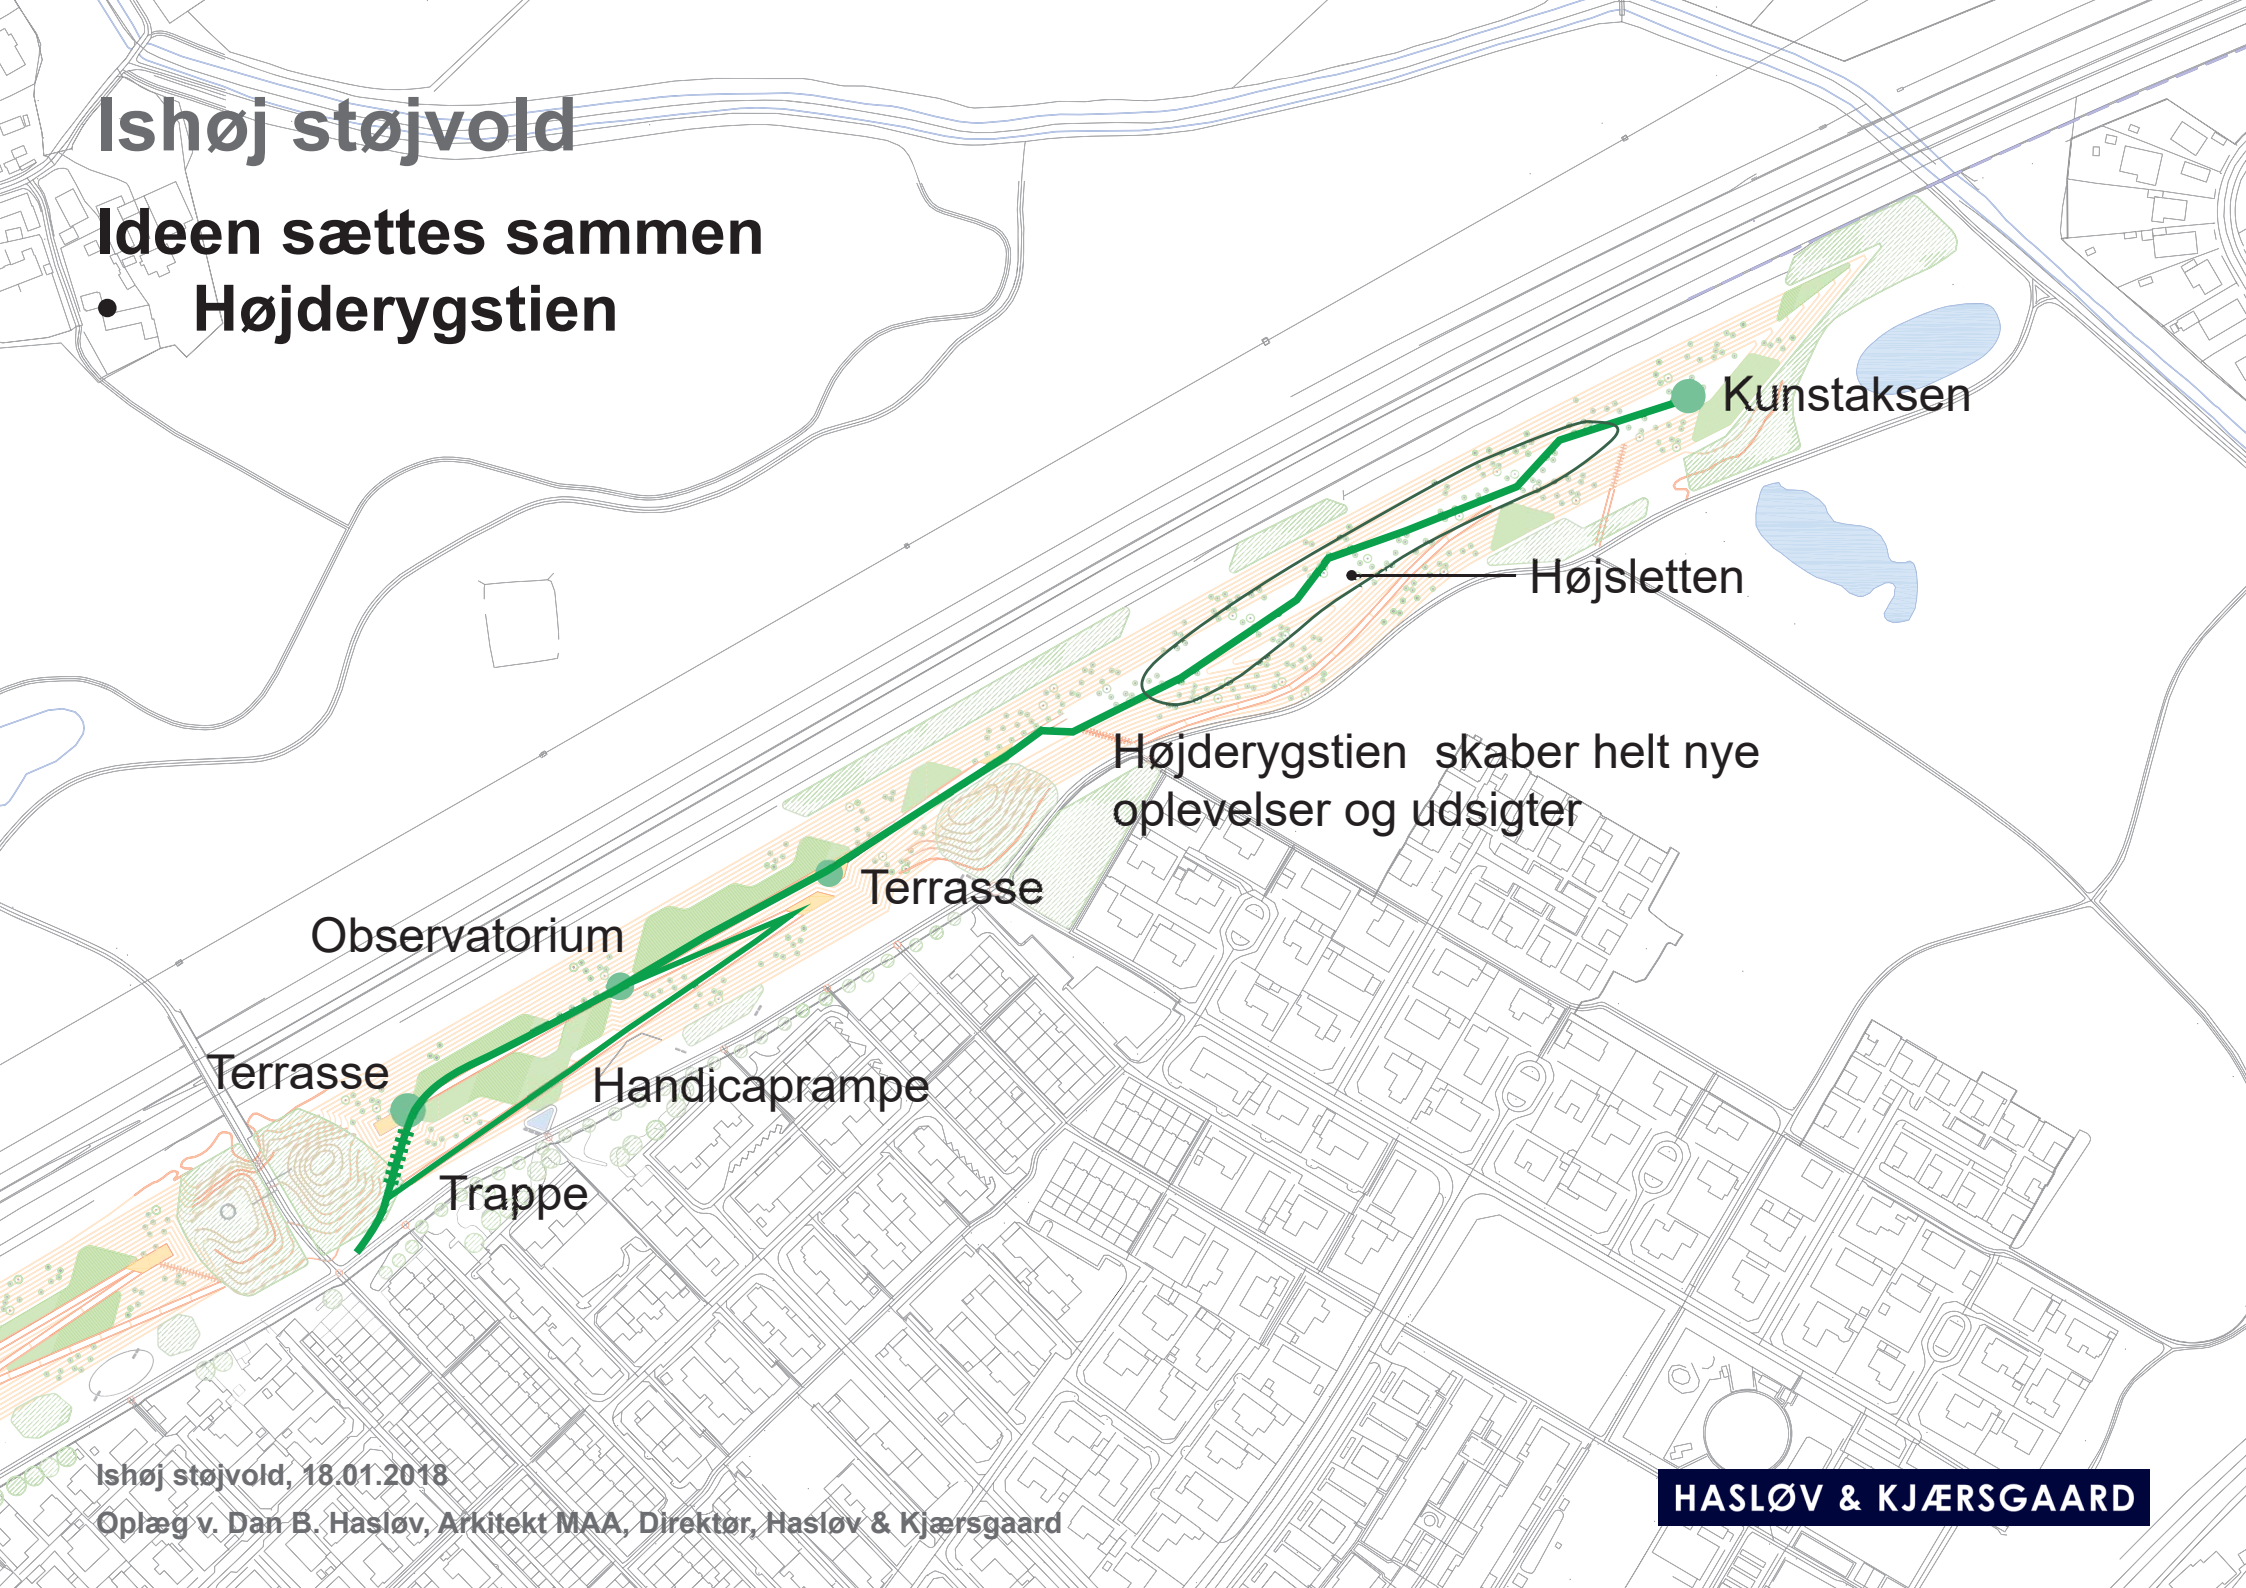

Kunstaksen

Højsletten

Højderygstien skaber helt nye oplevelser og udsigter

Terrasse

Observatorium

Terrasse

Handicaprampe

Trappe

Ishøj støjvold

De nye ruter og steder som byen får

- Højderygstien



Ishøj støjvold, 18.01.2018

Oplæg v. Dan B. Hasløv, Arkitekt MAA, Direktør, Hasløv & Kjærsgaard

HASLØV & KJÆRSGAARD

Ishøj støjvold

De nye ruter og steder som byen får

- Terrasser på volden



Ishøj støjvold, 18.01.2018


Oplæg v. Dan B. Hasløv, Arkitekt MAA, Direktør, Hasløv & Kjærsgaard

HASLØV & KJÆRSGAARD

Ishøj støjvold

De nye ruter og steder som byen får

- Broen ved søen

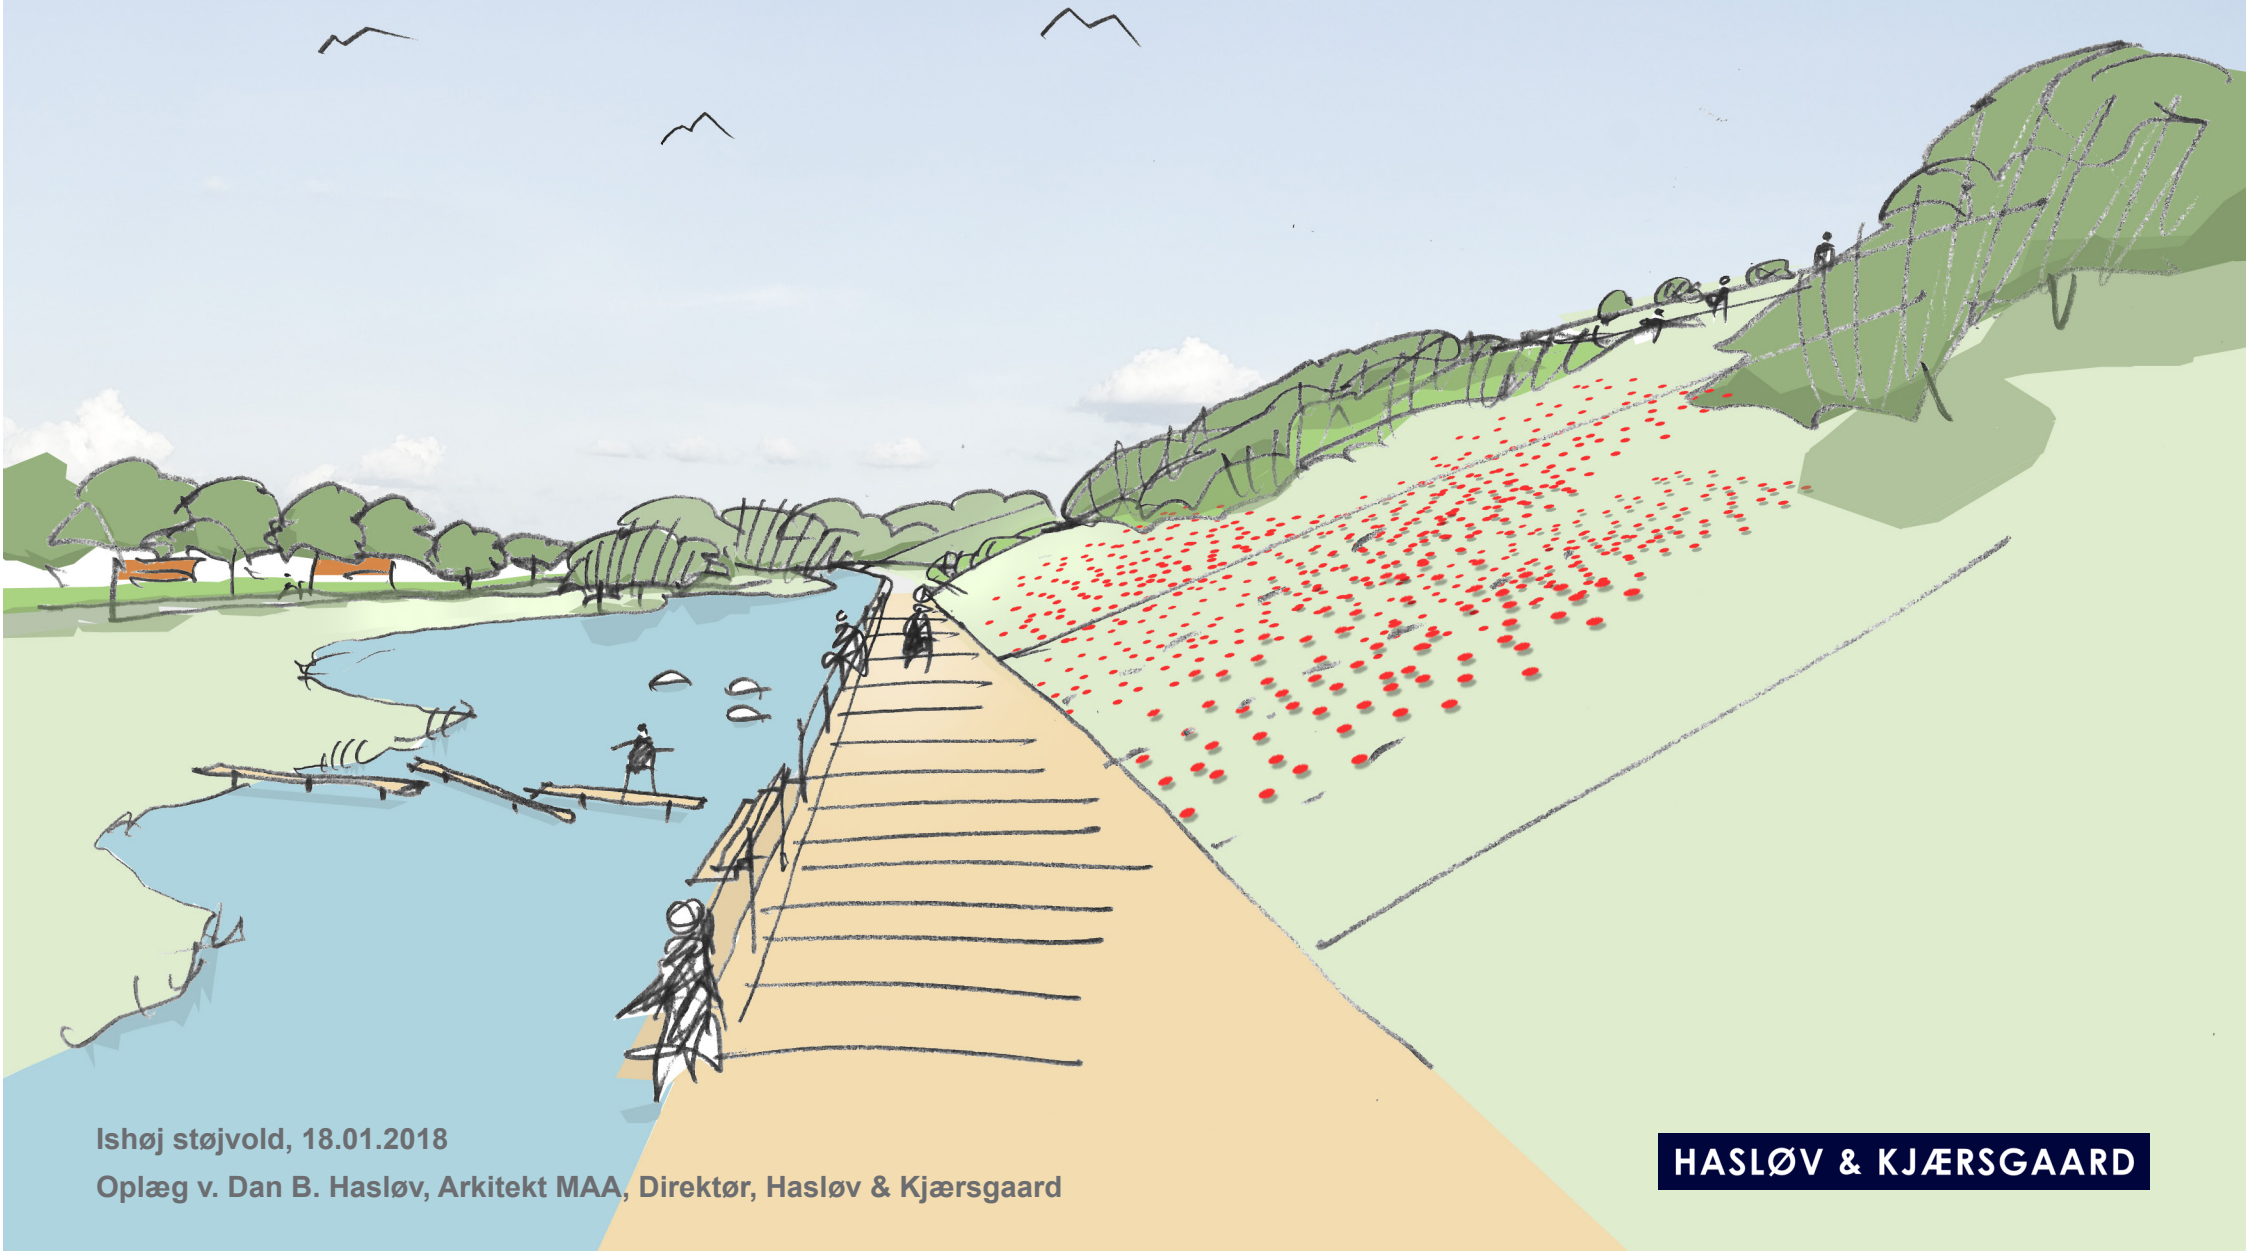

Ishøj støjvold, 18.01.2018

Oplæg v. Dan B. Hasløv, Arkitekt MAA, Direktør, Hasløv & Kjærsgaard

HASLØV & KJÆRSGAARD

Ishøj støjvold

De nye ruter og steder som byen får

- Kunstaksen markeres



Ishøj støjvold, 18.01.2018


Oplæg v. Dan B. Hasløv, Arkitekt MAA, Direktør, Hasløv & Kjærsgaard

HASLØV & KJÆRSGAARD

Ishøj støjvold

De nye ruter og steder som byen får

- Legeplads ved og på volden

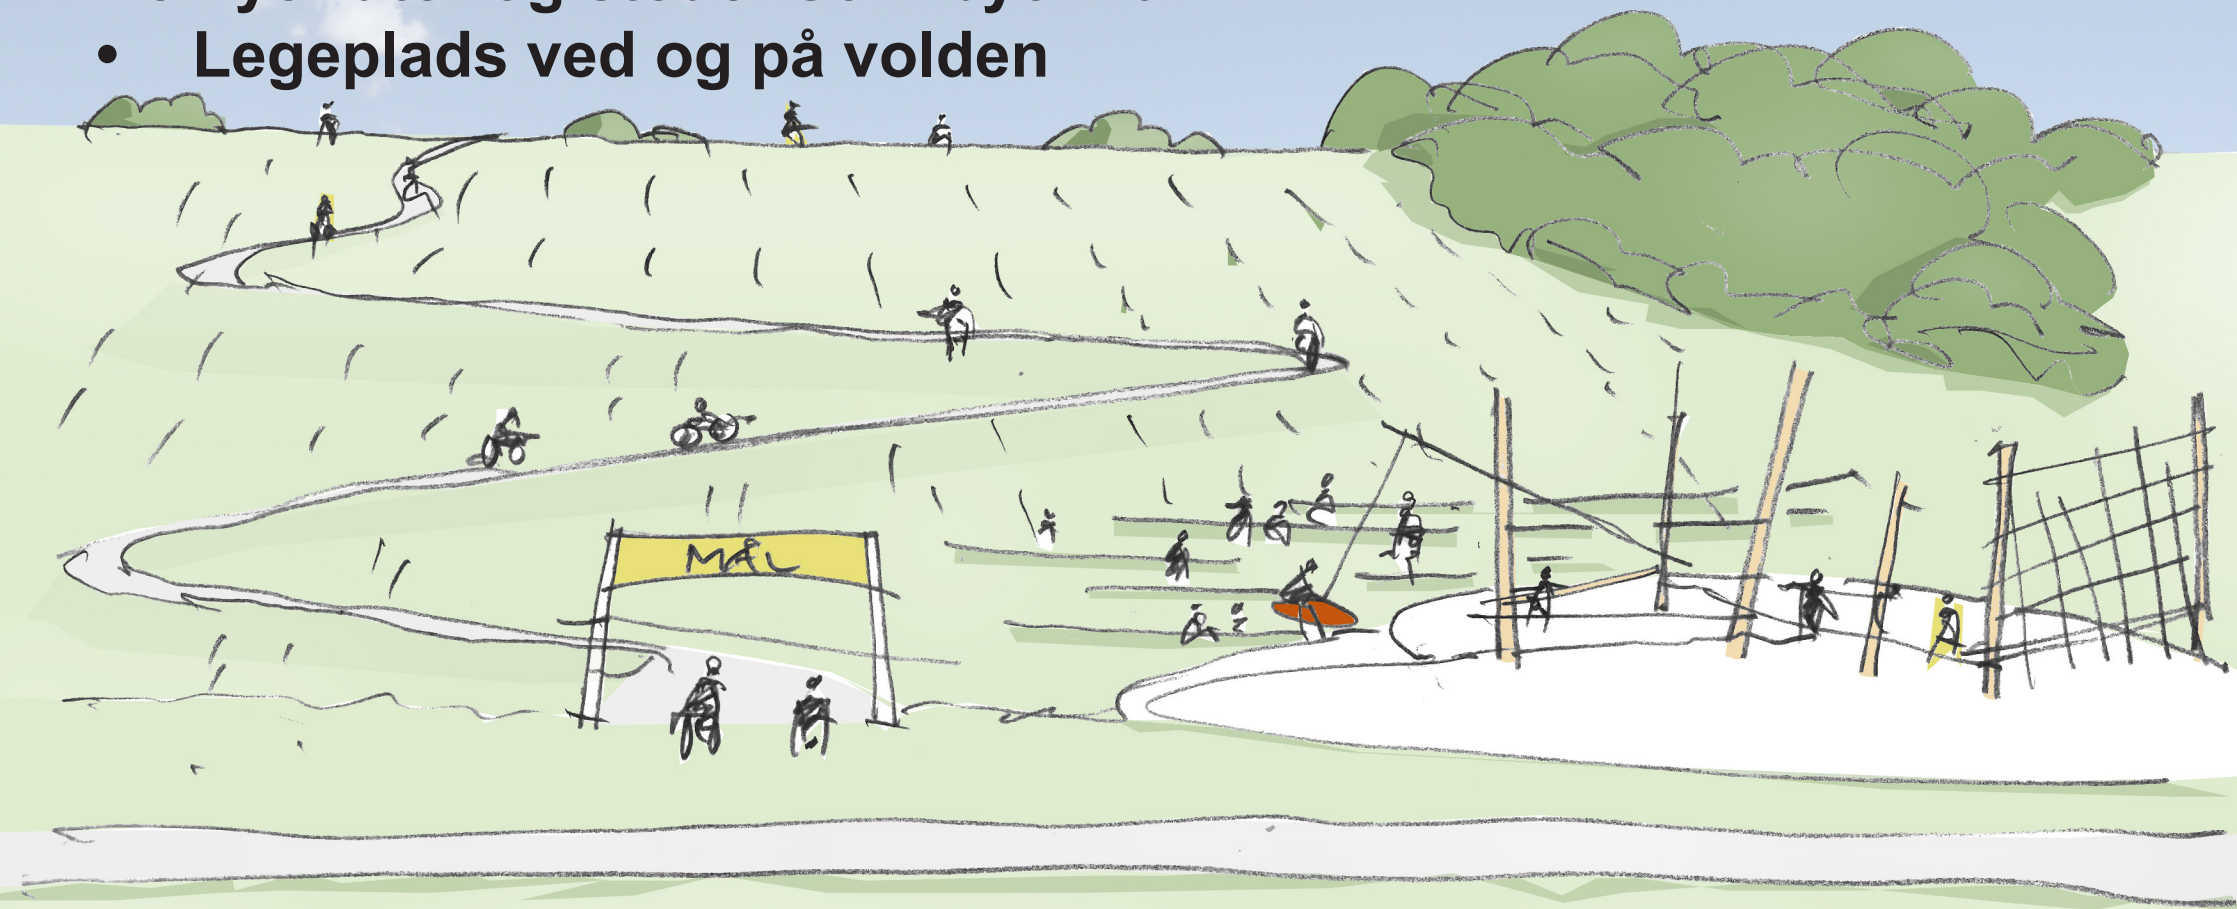

Ishøj støjvold

Ideen sættes sammen

- Det grønne i mange farver og årstider, plantekatalog, eks. og nyt

Beplantning langs motorvejen



Opstammede trægrupper
v. observatorierne



Højderystien

Ishøj støjvold, 18.01.2018

Oplæg v. Dan B. Hasløv, Arkitekt MAA, Direktør, Hasløv & Kjærsgaard


HASLØV & KJÆRSGAARD

Ishøj støjvold

Beplantning langs Dalstien



Terrasseret haveanlæg

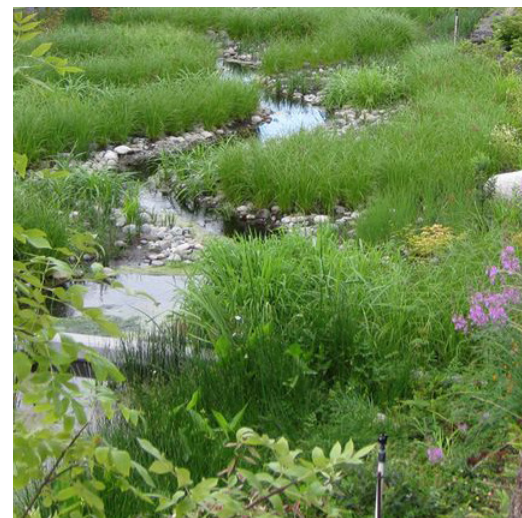

Regnbedsbeplantning

Ishøj støjvold, 18.01.2018


Oplæg v. Dan B. Hasløv, Arkitekt MAA, Direktør, Hasløv & Kjærsgaard

HASLØV & KJÆRSGAARD

Ishøj støjvold

Projektet

- Plan nord etape 1

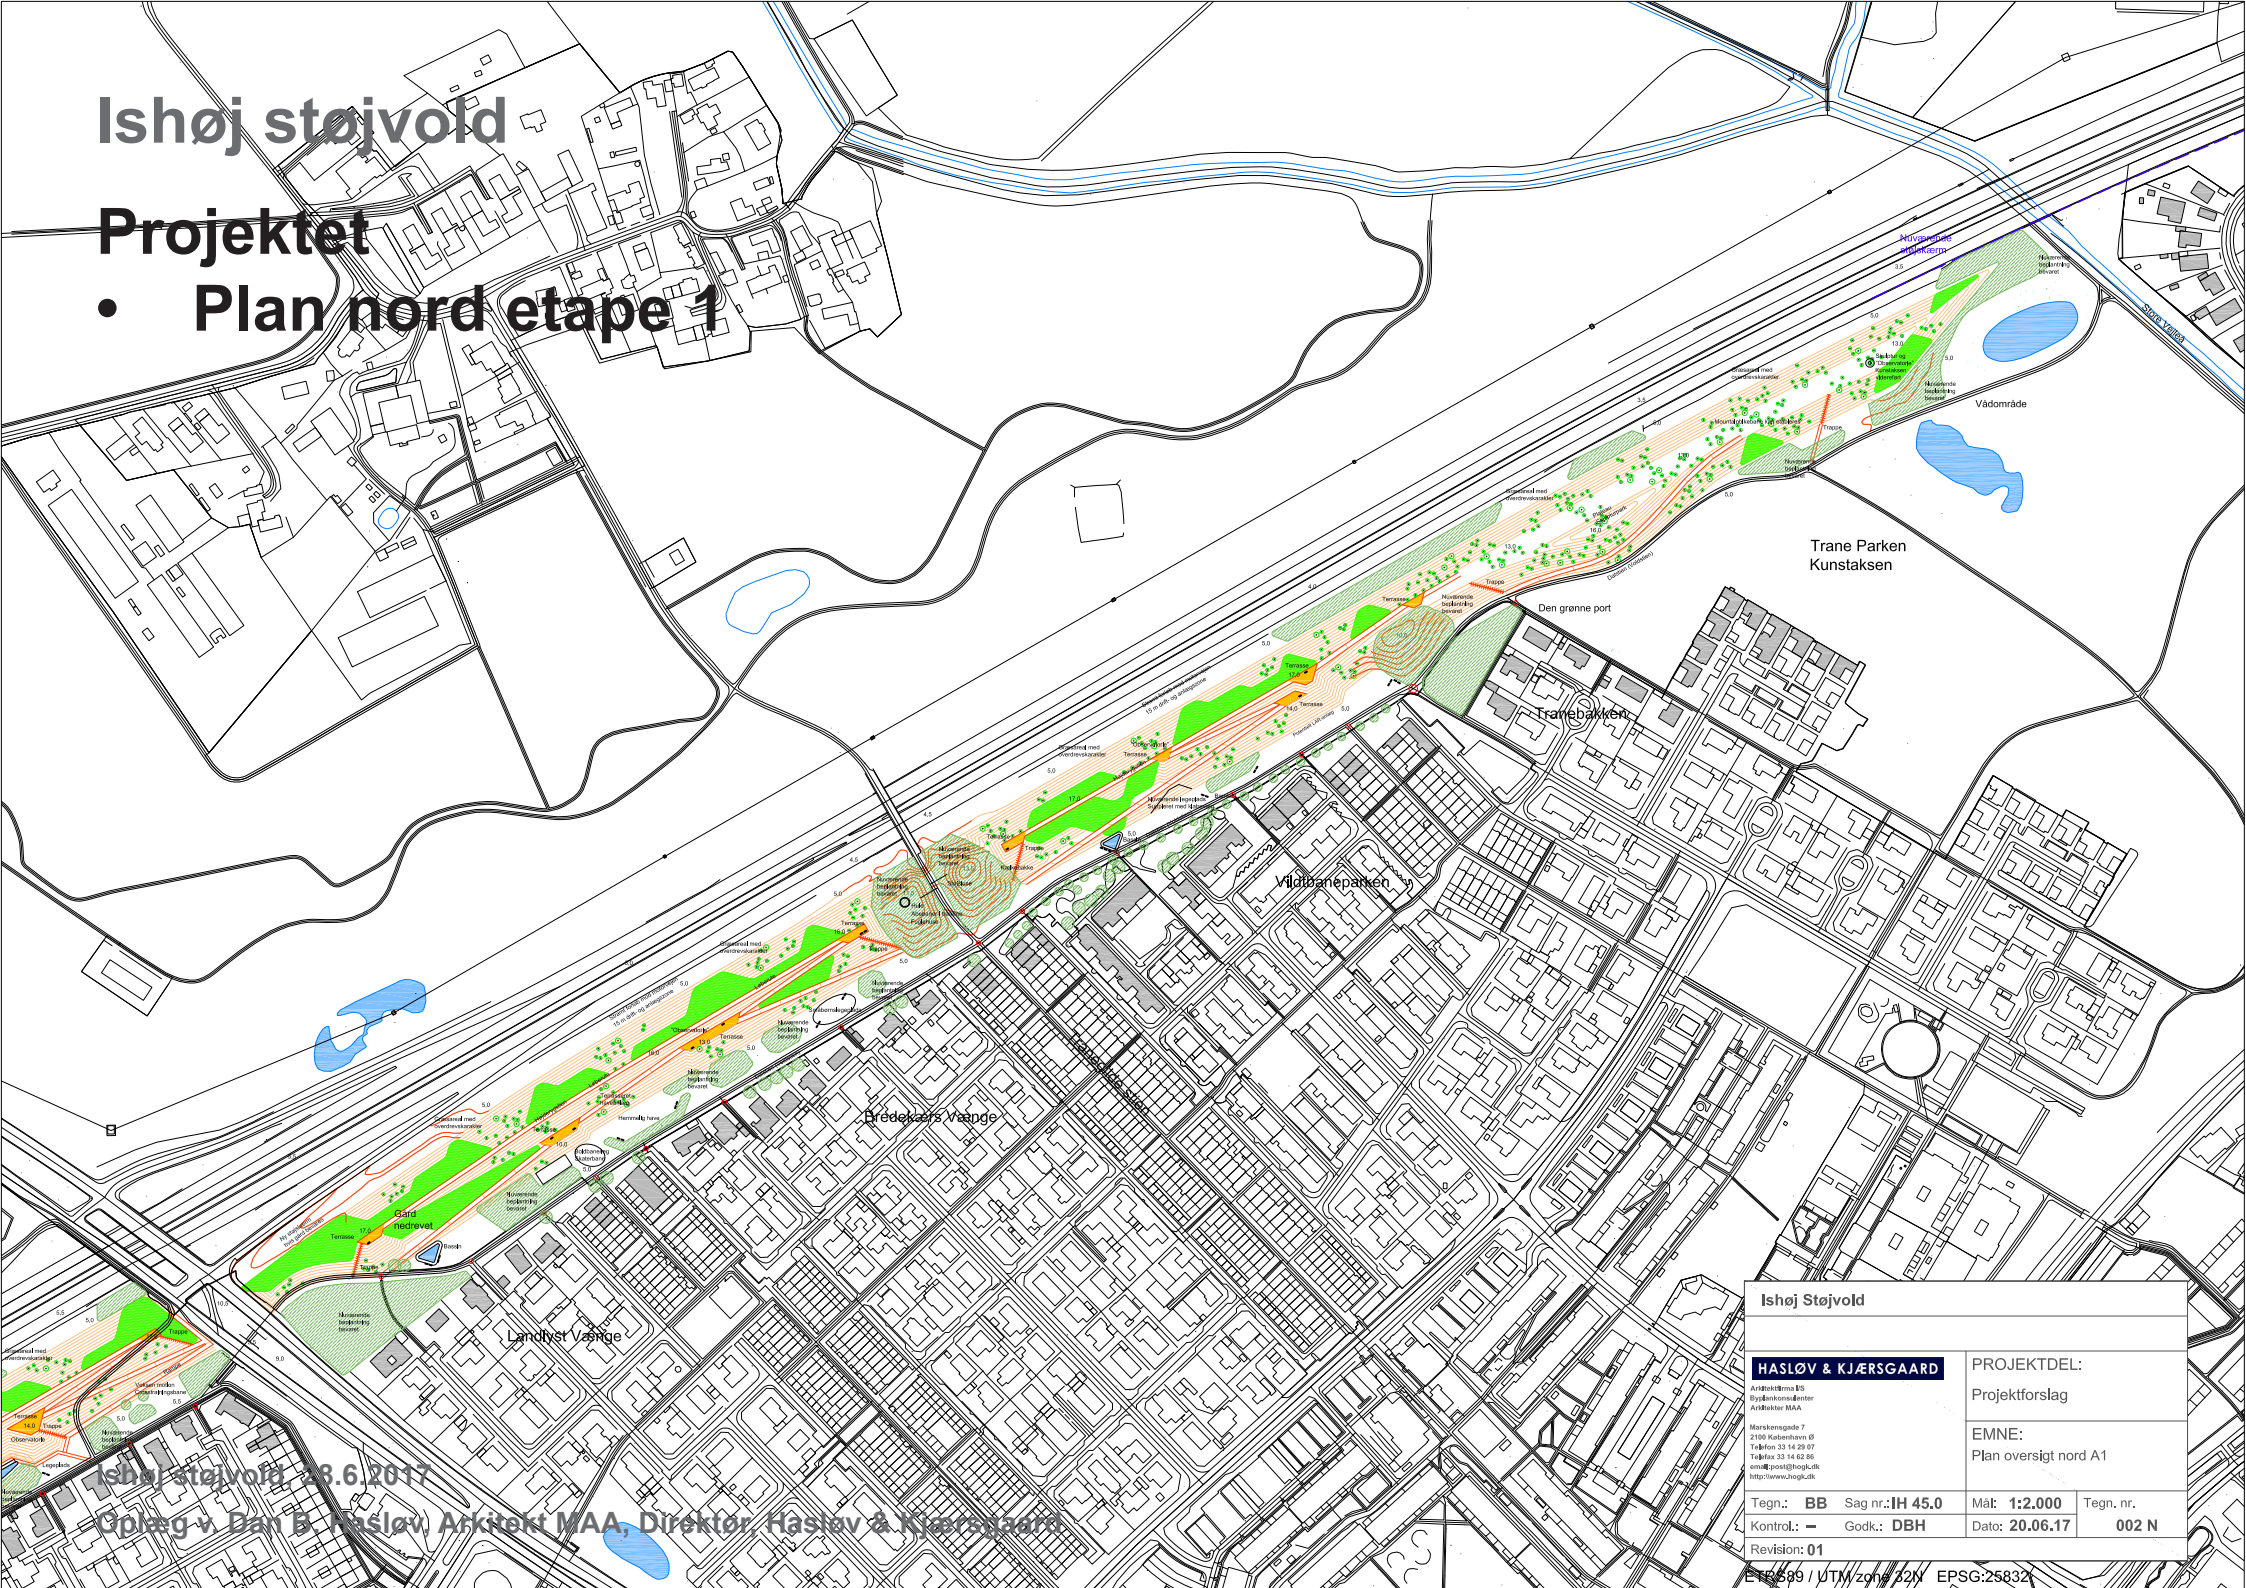

Ishøj Støjvold			
HASLØV & KJÆRSGAARD Arkitektfirma AS Bygghættevej 8B Arlundhøj MAA		PROJEKTDEL: Projektforslag	
Mørkeshøjsgade 7 2150 København Ø Tlf: +45 33 14 23 07 Tlf: +45 33 14 02 86 e-mail: post@hokj.dk http://www.hokj.dk		EMNE: Plan oversigt nord A1	
Tegn.: BB	Sag nr.: IH 45.0	Mål: 1:2.000	Tegn. nr. 002 N
Kontrol.: —	Godk.: DBH	Dato: 20.06.17	Revision: 01

Ishøj Støjvold 28.6.2017


Opdrag v. Dan B. Haslov Arkitekt MAA, Direktør Haslov & Kjærsgaard

ETRS89 / UTM zone 32N EPSG:25832

Ishøj støjvold

Projektet

• Plan syd etape 2

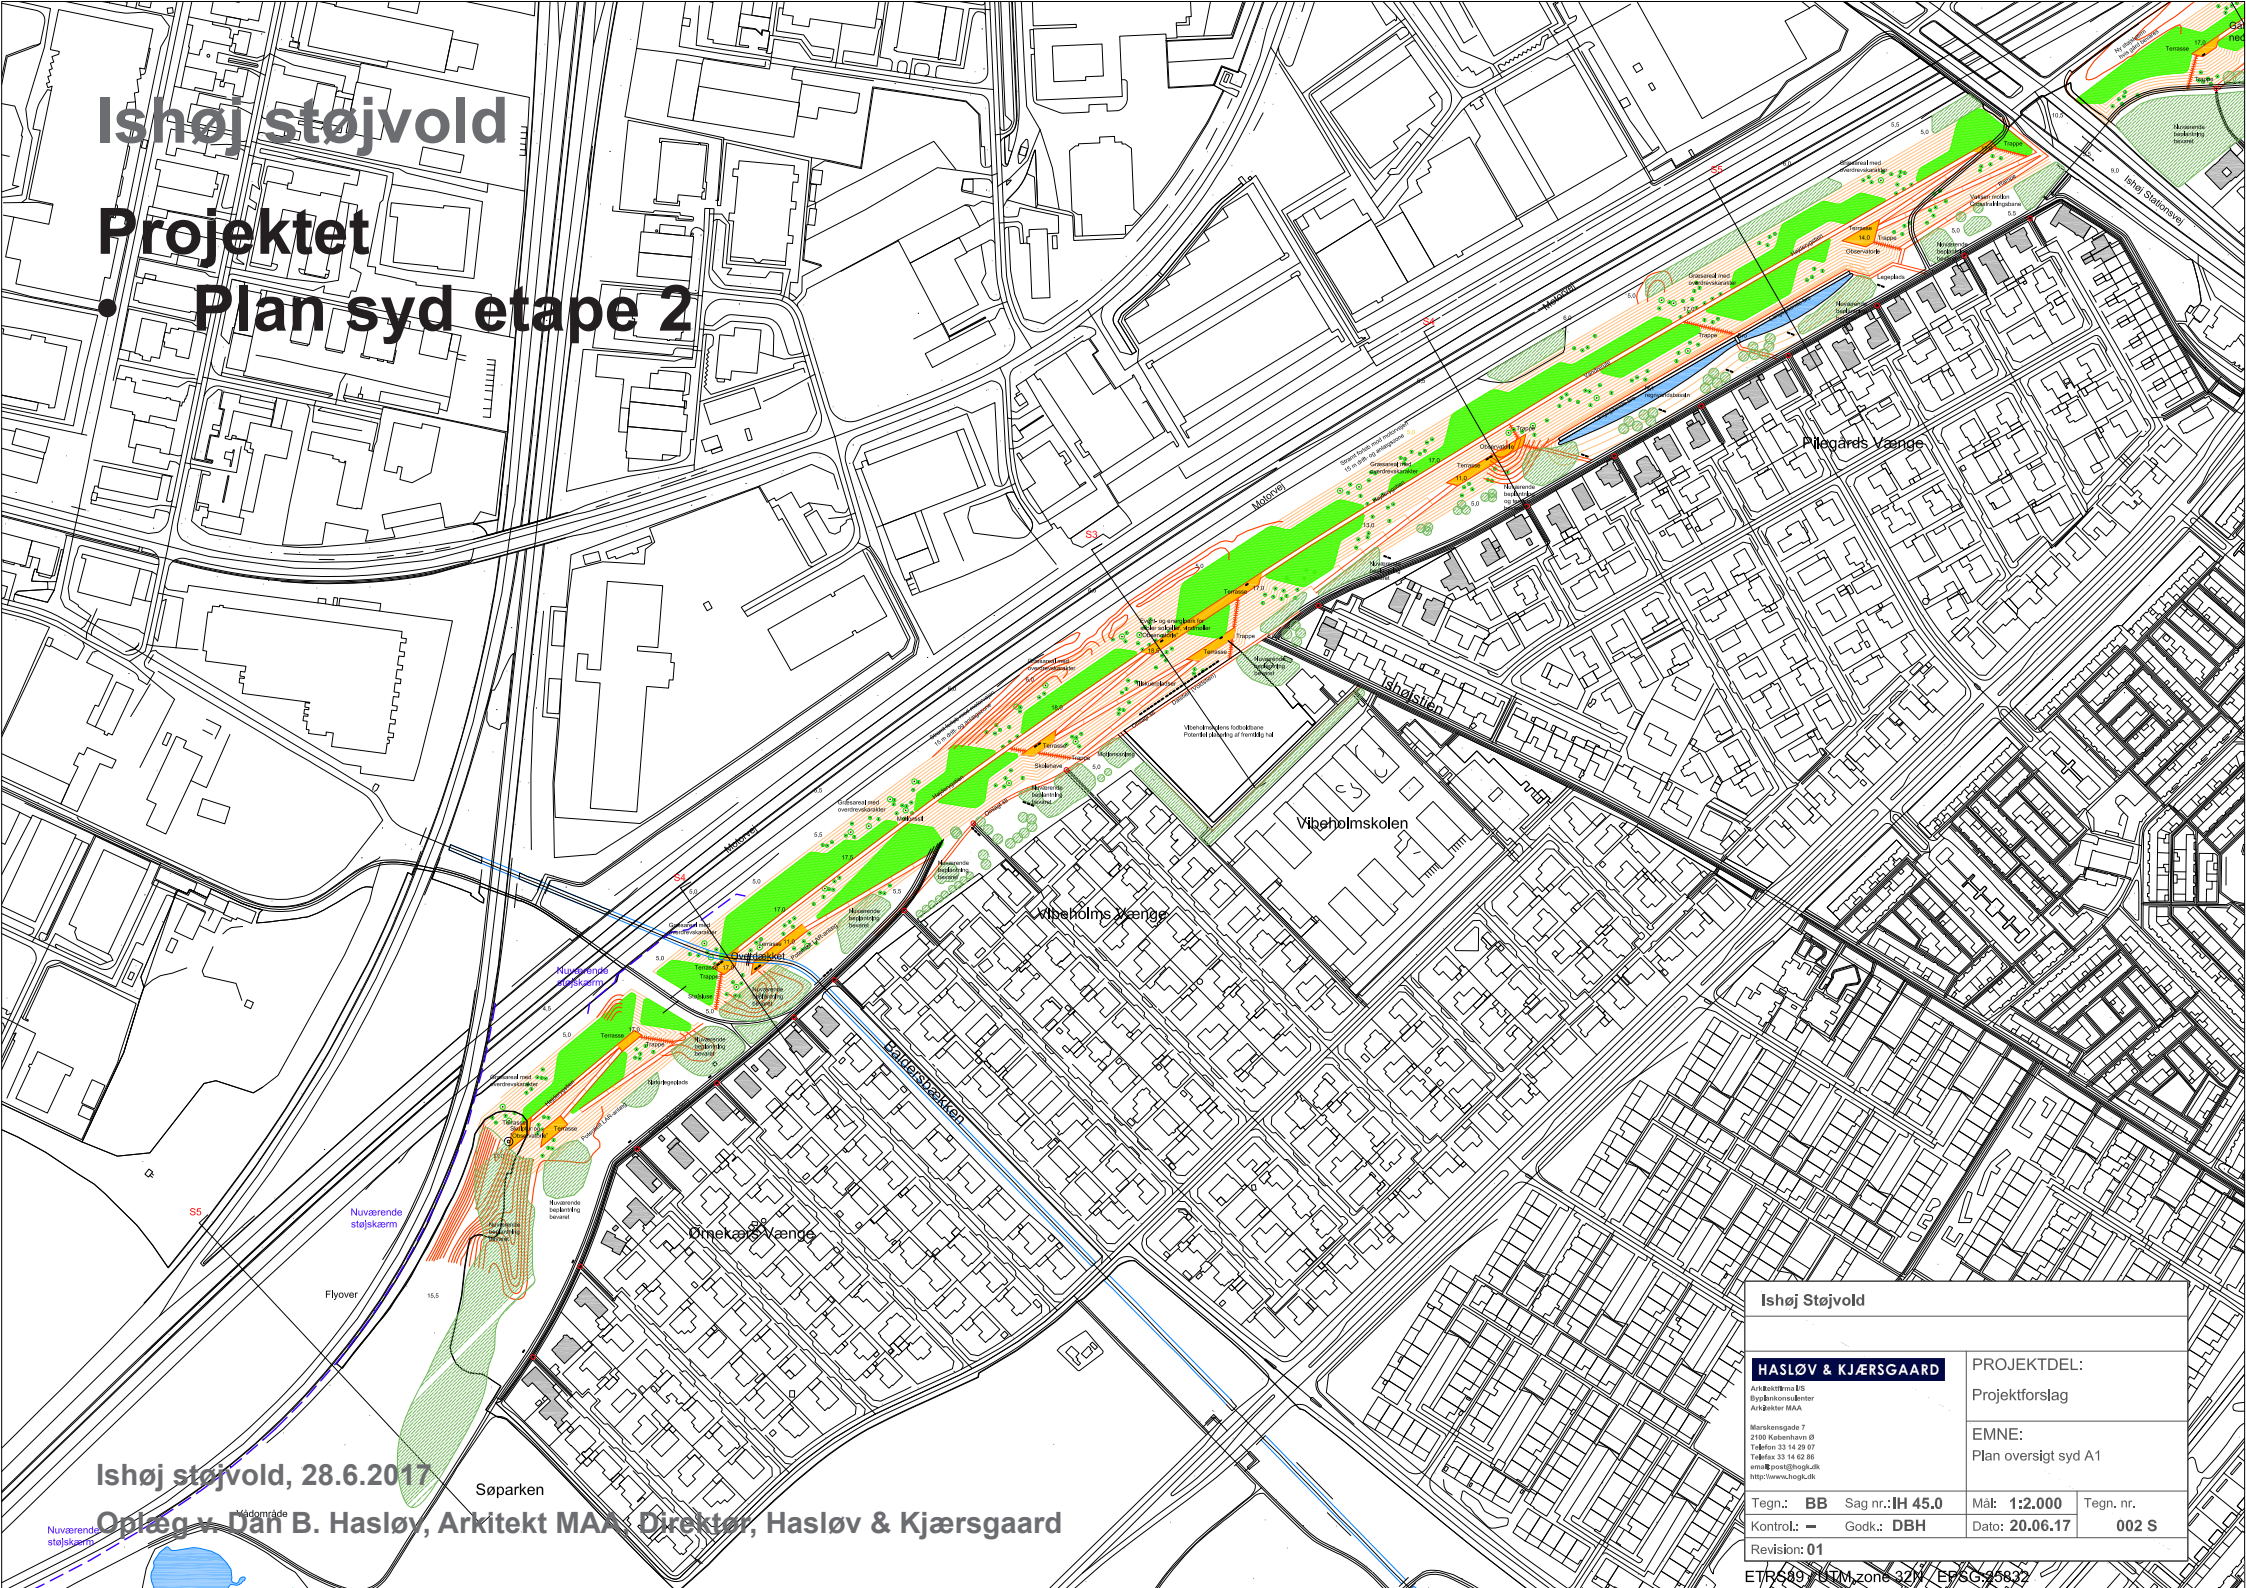

Ishøj støjvold, 28.6.2017


Oplæg v. Dan B. Hasløv, Arkitekt MAA, Direktør, Hasløv & Kjærsgaard

Ishøj Støjvold			
HASLØV & KJÆRSGAARD Arkitekt m.a.s. Byrådgiver/biarkitekt Arkitekt MAA		PROJEKTDEL: Projektforslag	
Marchissegade 7 2100 København Ø Tlf: 33 14 23 07 Tlf: 33 14 02 86 ema@post@hsg.dk http://www.hsg.dk		EMNE: Plan oversigt syd A1	
Tegn.: BB	Sag nr.: IH 45.0	Mål: 1:2.000	Tegn. nr. 002 S
Kontrol: —	Godk.: DBH	Dato: 20.06.17	
Revision: 01			

Ishøj støjvold

Projektet

- Plan nord etape 1 del N1

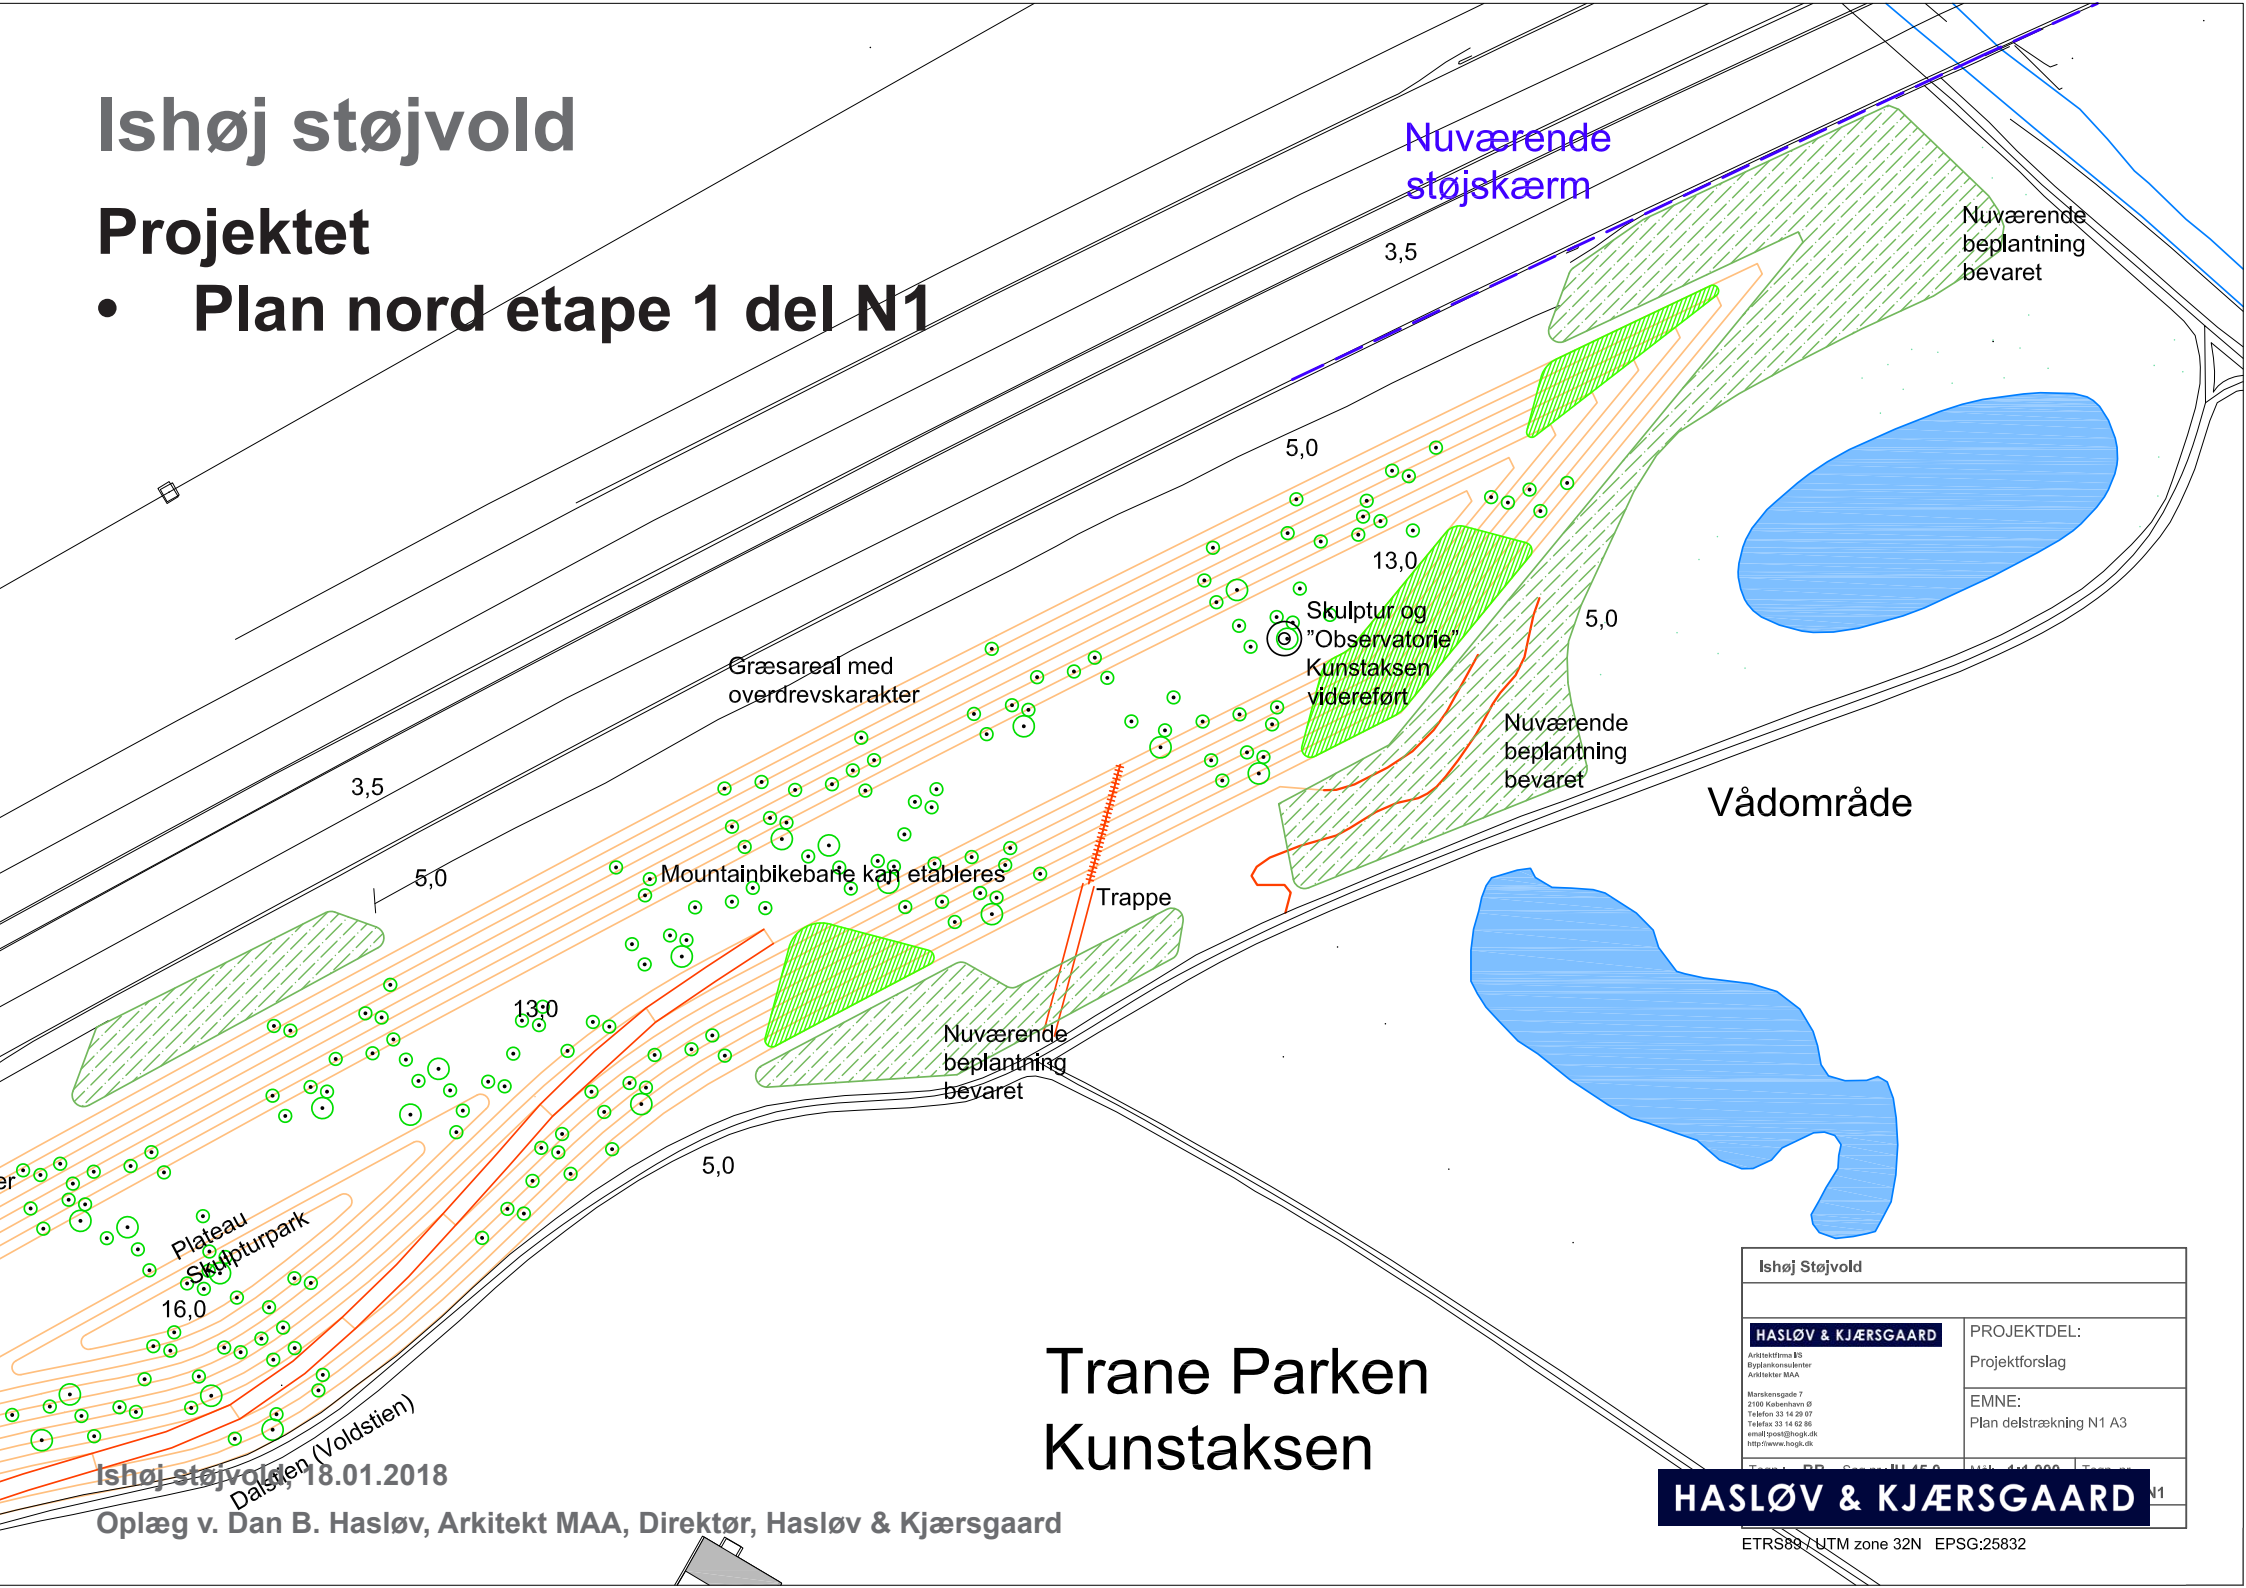

Trane Parken Kunstaksen

Ishøj Støjvold	
HASLØV & KJÆRSGAARD Arkitektfirma ES Byggeteknisksenter Arkitekt MAA Marskensgade 7 2100 København Ø Telefon 33 14 20 07 Telefax 33 14 62 86 e-mail: goss@haskj.dk http://www.haskj.dk	PROJEKTDEL: Projektforslag EMNE: Plan delstrækning N1 A3

HASLØV & KJÆRSGAARD

Ishøj støjvolden 18.01.2018


Oplæg v. Dan B. Hasløv, Arkitekt MAA, Direktør, Hasløv & Kjærsgaard

ETRS89 / UTM zone 32N EPSG:25832

Ishøj støjvold

Projektet

- Plan nord etape 1 del N2

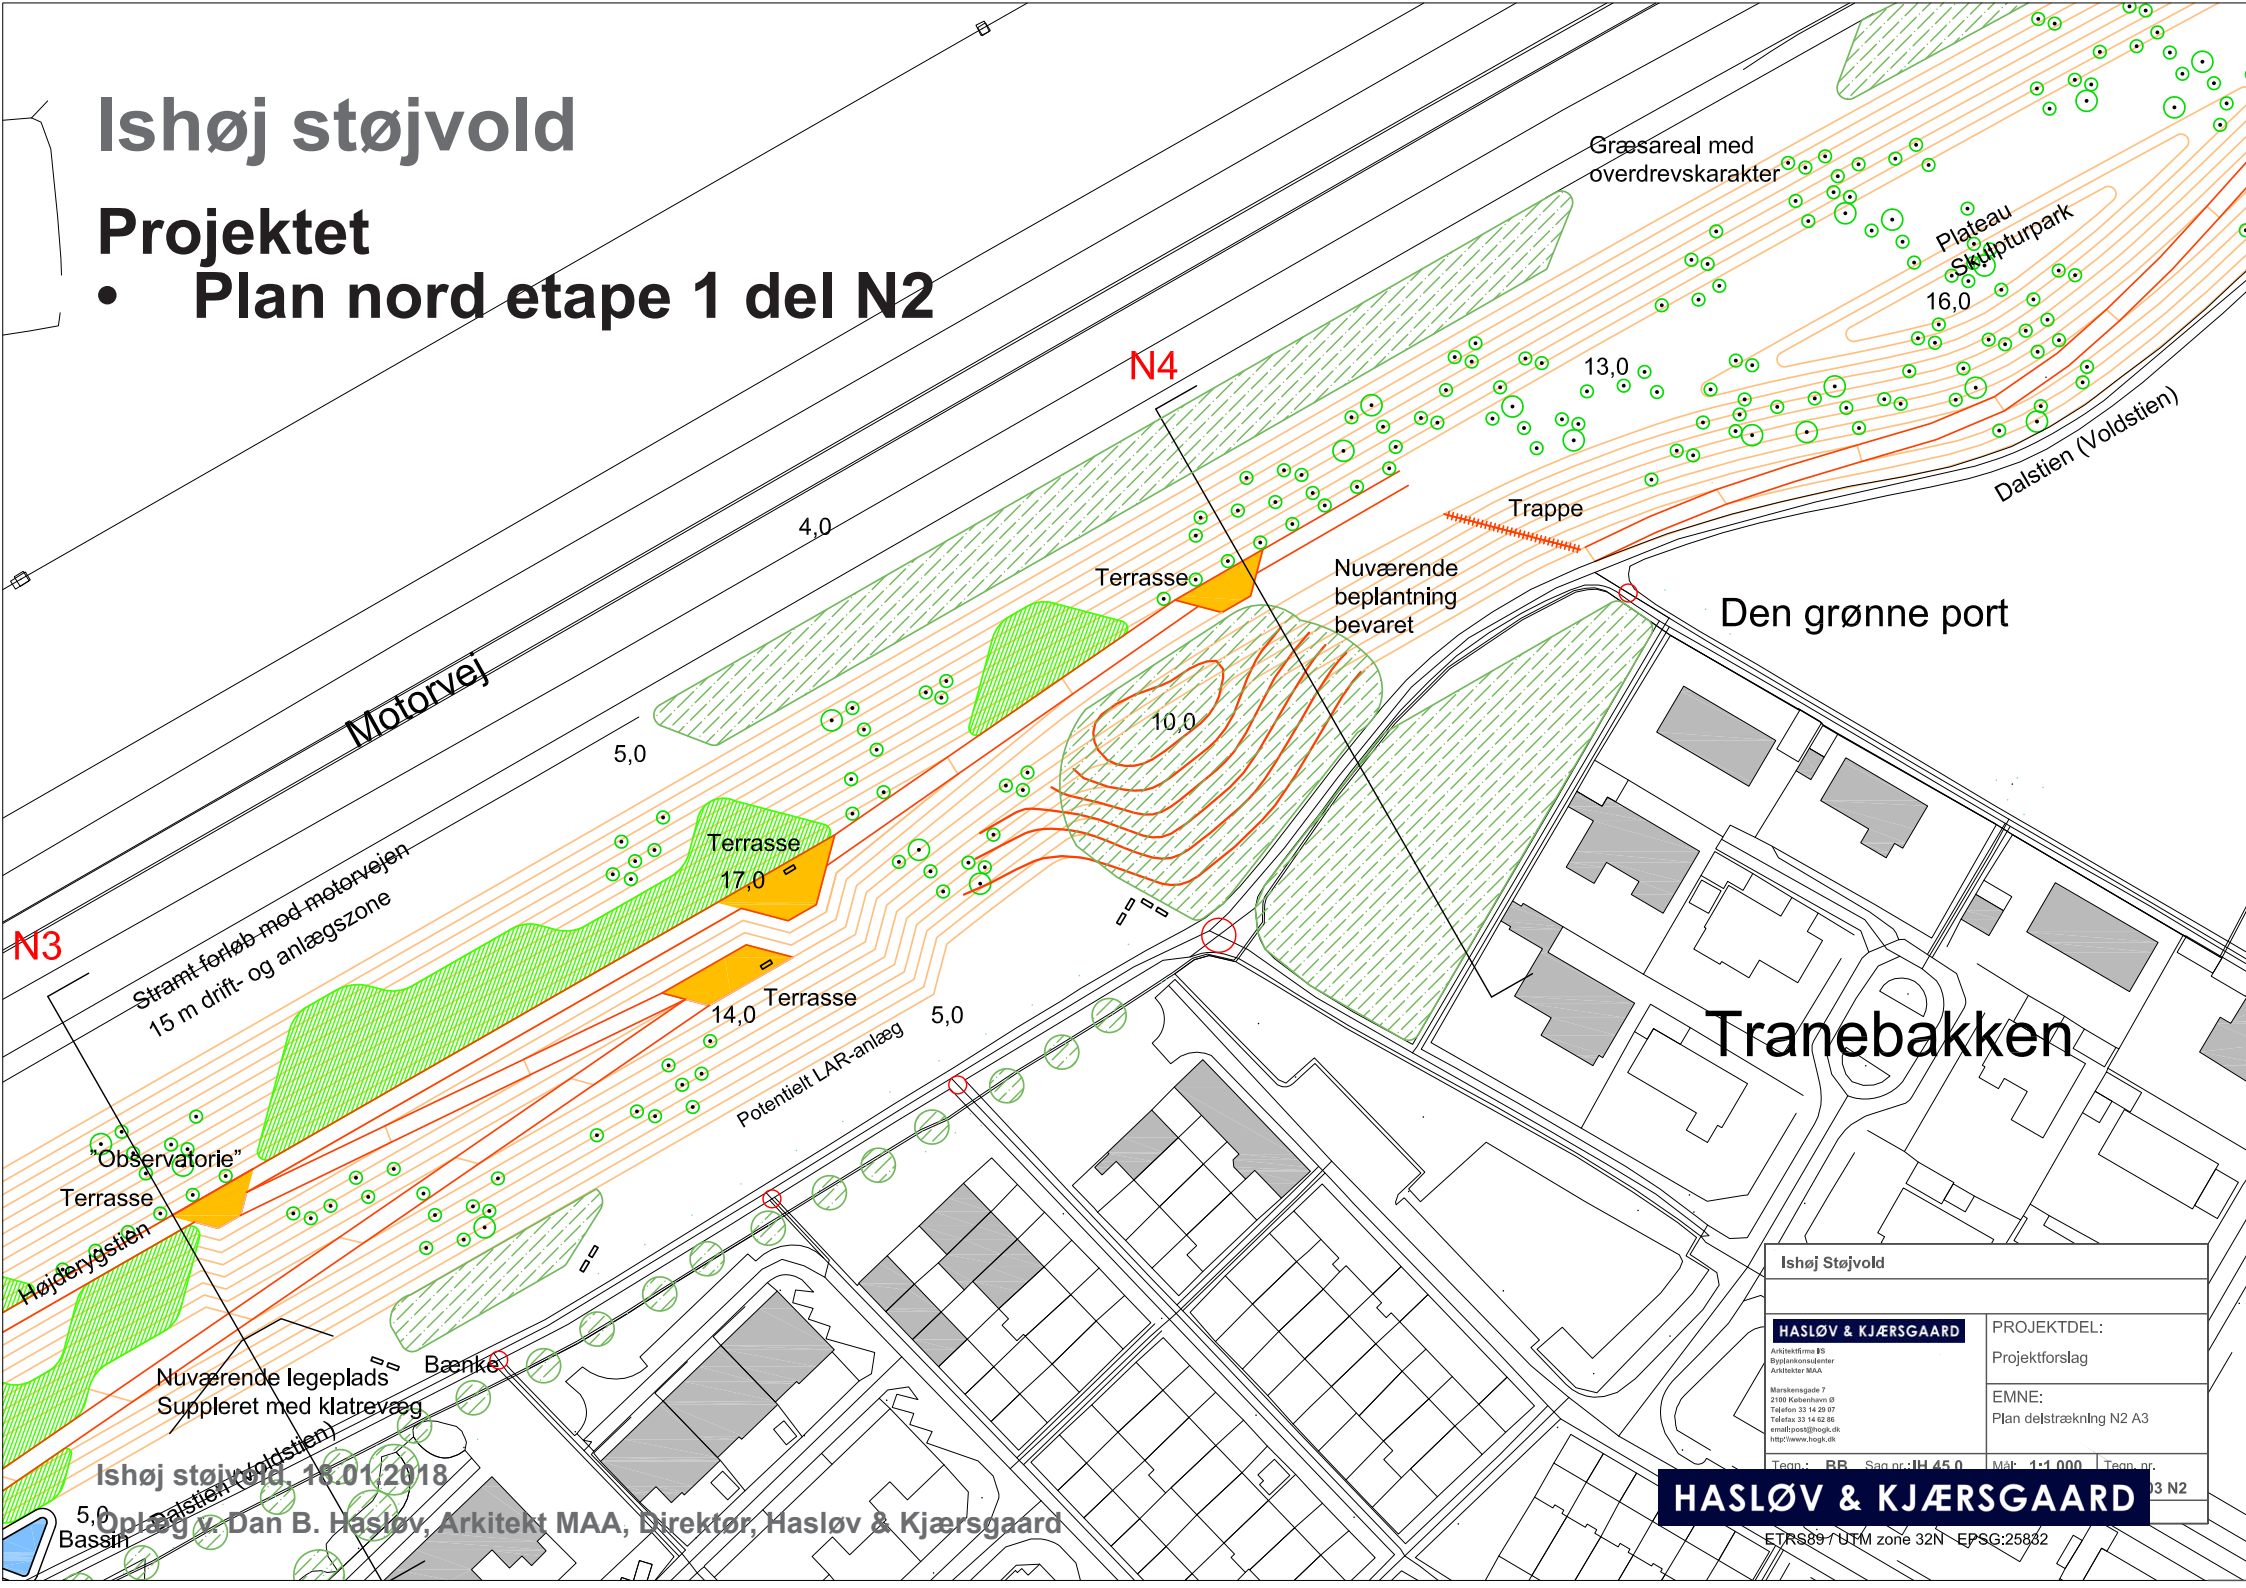

Græsareal med overdrevskarakter

Plateau Skulpturpark 16,0

Dalstien (Voldstien)

Den grønne port

Tranebakken

Ishøj Støjvold	
HASLØV & KJÆRSGAARD Arkitektfirma B3 Bygghåndværker Arkitekt MAA	PROJEKTDEL: Projektforslag
Markensgade 7 2100 København Ø Telefon 33 42 29 97 Telefax 33 42 42 26 email@haslovkjarsgaard.dk http://www.hokj.dk	EMNE: Plan delstrækning N2 A3
Tegn.: BB Sag nr.: IH 45.0 Mål: 1:1.000 Tegn. nr.: 03 N2	

HASLØV & KJÆRSGAARD

ETRS89 UTM zone 32N EPSG:25832


Ishøj støjvold, 16.01.2018

Opdrag v. Dan B. Haslov, Arkitekt MAA, Direktør, Haslov & Kjærsgaard

Ishøj støjvold

Projektet

- Plan nord etape 1 del N3

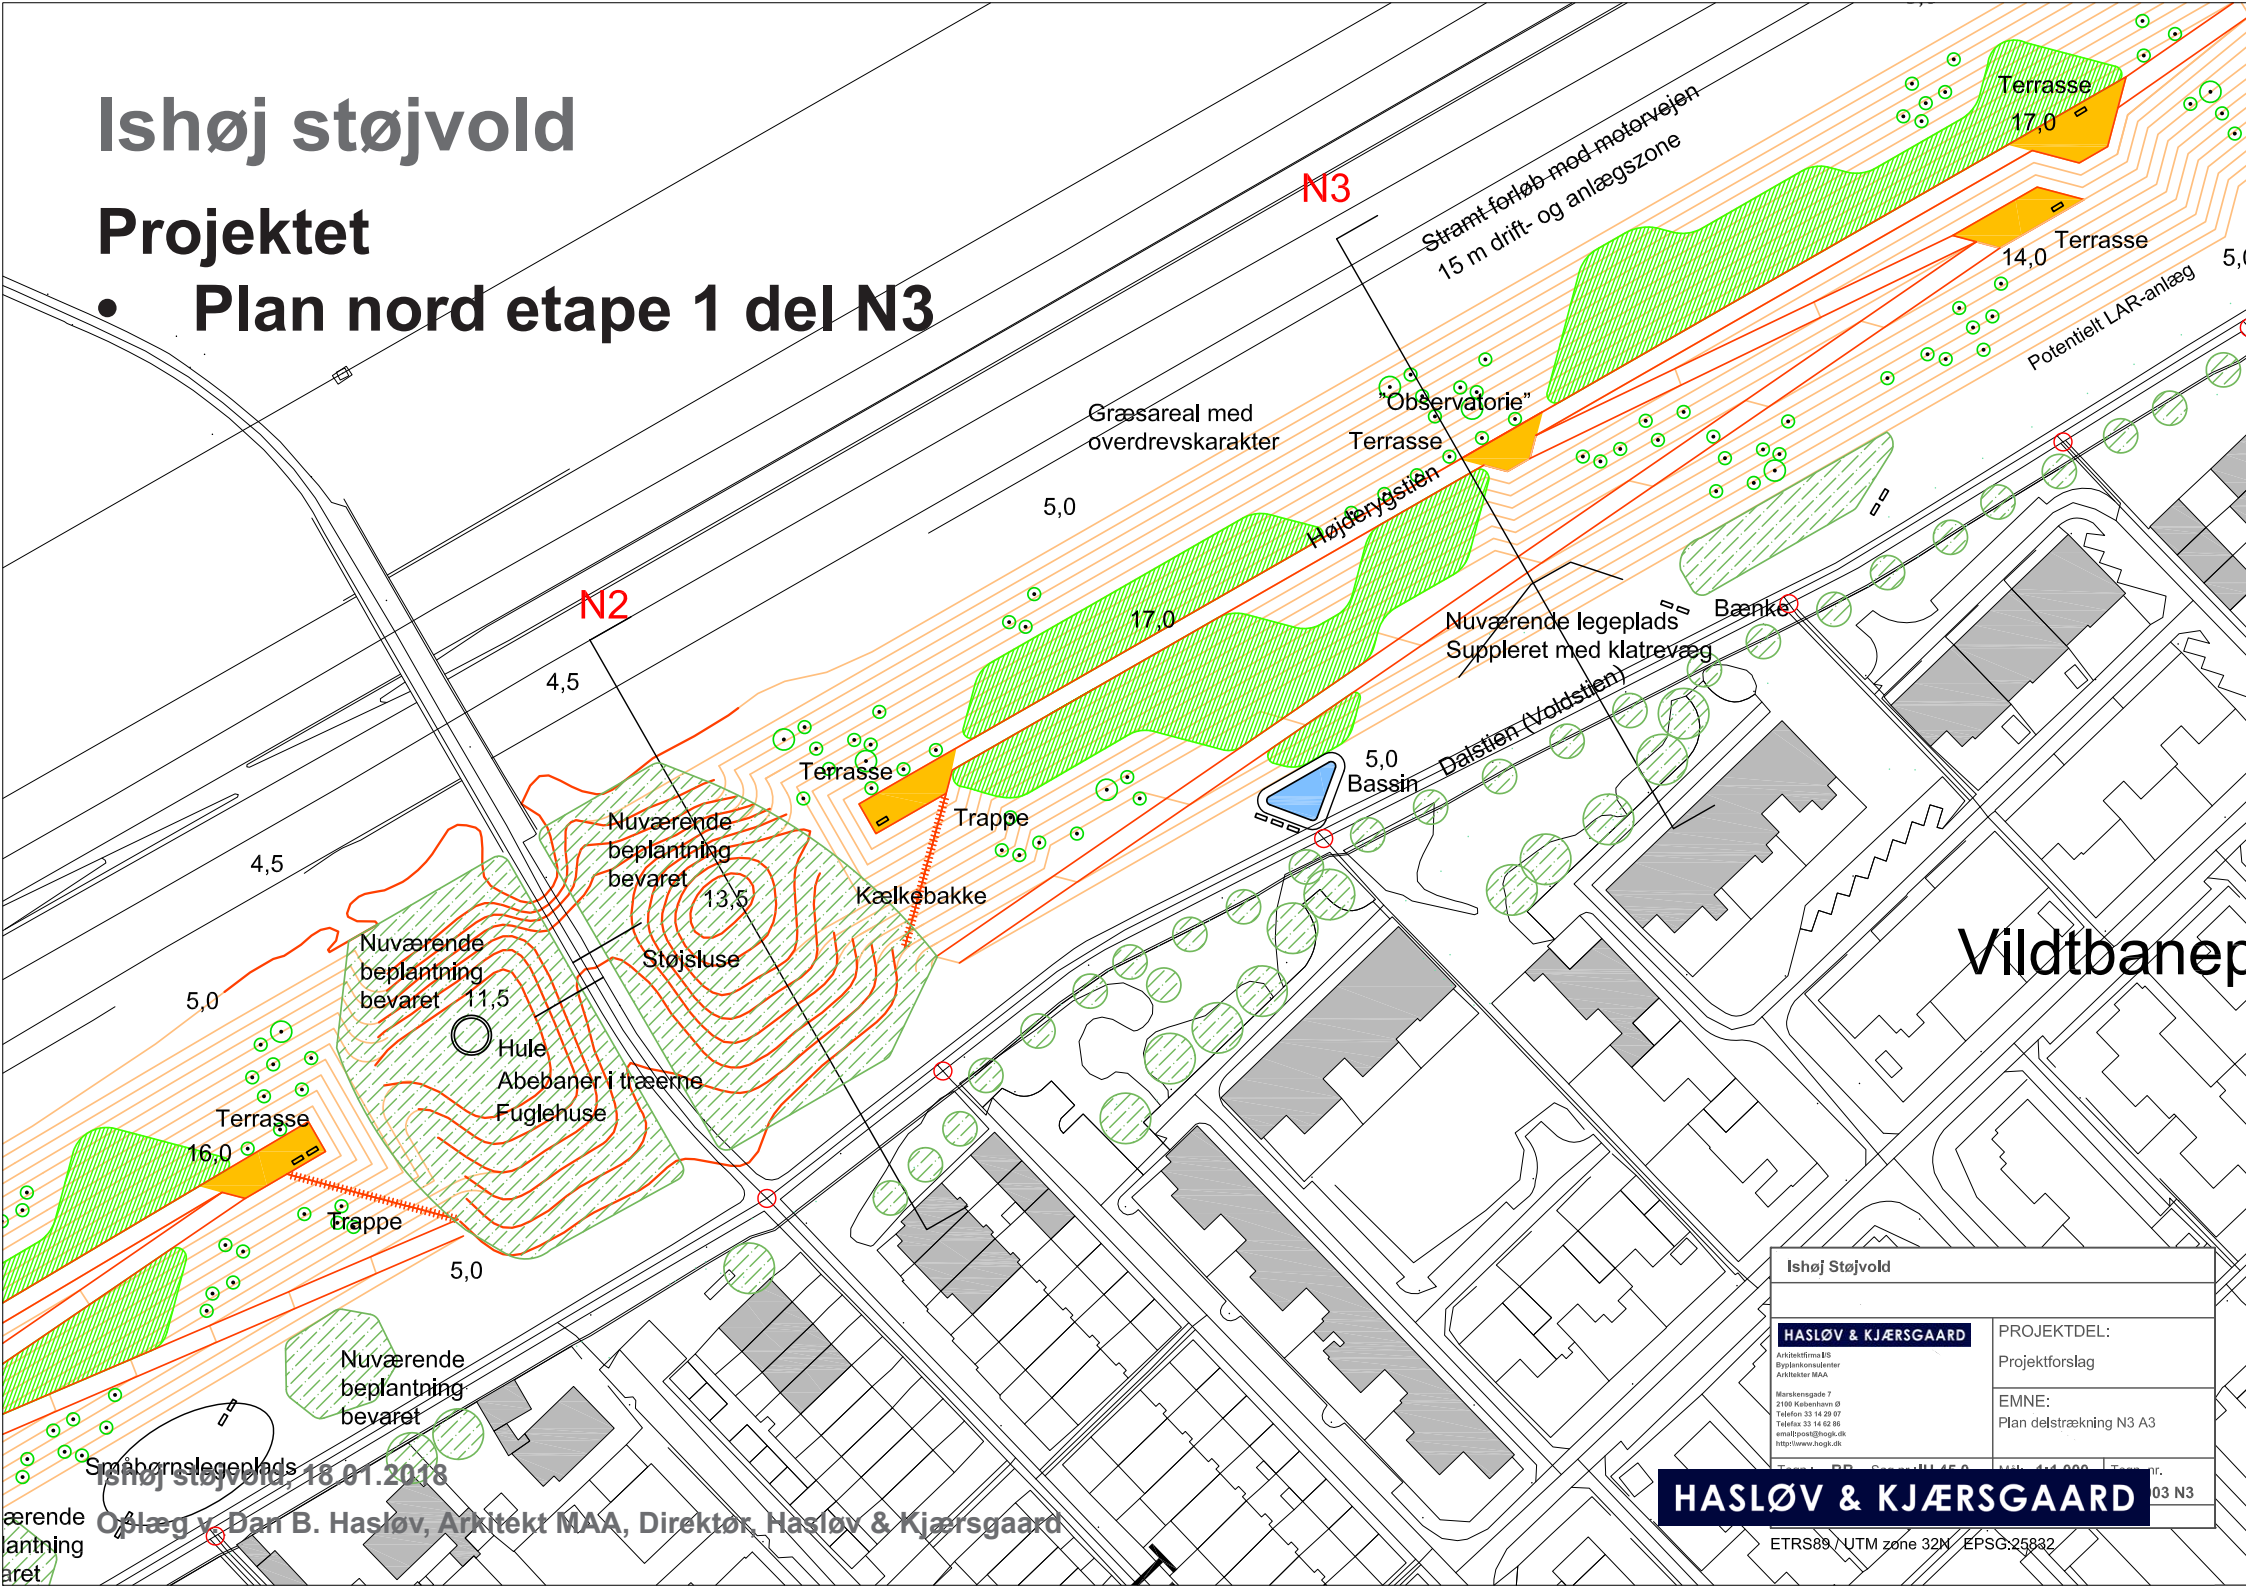

Vildtbanep

Ishøj Støjvold	
HASLØV & KJÆRSGAARD Arkitektfirma A/S Byggeteknisk afdeling Arkitekt MAA Markensgade 7 2100 København Ø Telefon: 33 14 20 07 Telefax: 33 14 62 86 email:post@haskj.dk http://www.haskj.dk	PROJEKTDDEL: Projektforslag EMNE: Plan delstrækning N3 A3
HASLØV & KJÆRSGAARD	

Ishøj støjvold 18.01.2018


Østlæg v. Dan B. Hasløv, Arkitekt MAA, Direktør, Hasløv & Kjærsgaard

ETRS89 / UTM zone 32N / EPSG:25832

Ishøj støjvold

Projektet

- Plan nord etape 1 del N4

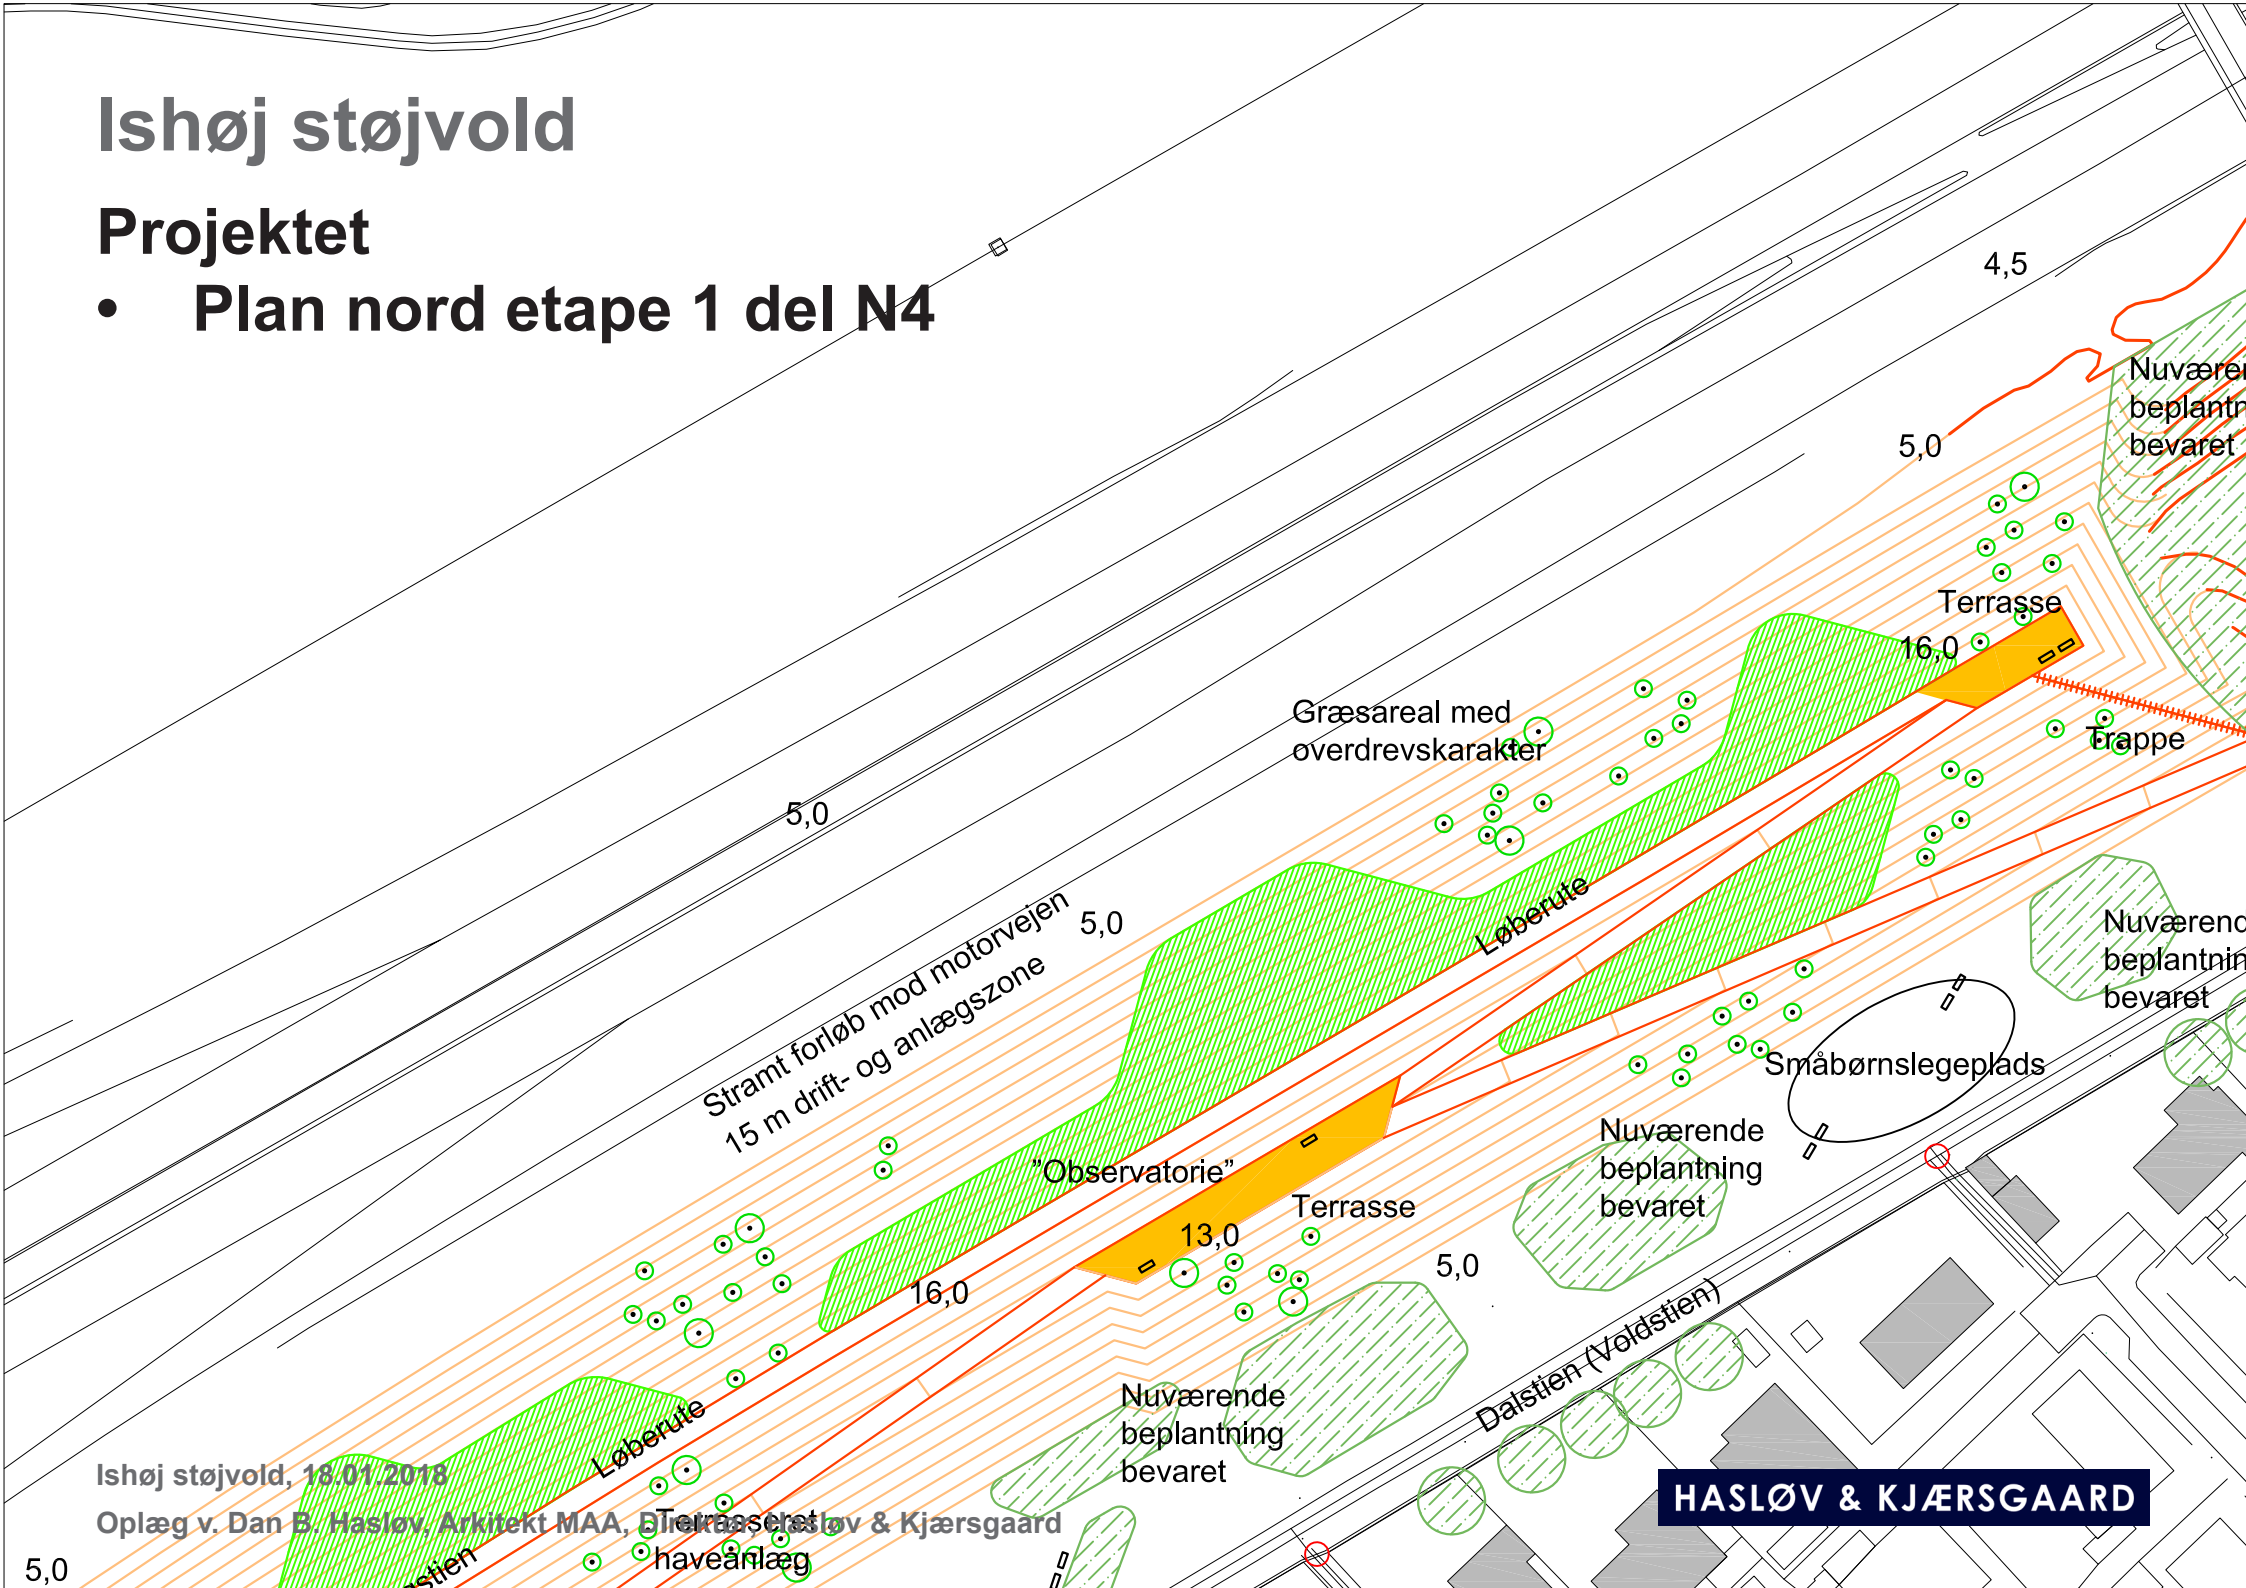

Ishøj støjvold, 18.01.2018


Oplæg v. Dan B. Hasløv, Arkitekt MAA, i samarbejde med Hasløv & Kjærsgaard

HASLØV & KJÆRSGAARD

Ishøj støjvold

Projektet

- Plan nord etape 1 N5
- To løsninger - begge ligeværdige

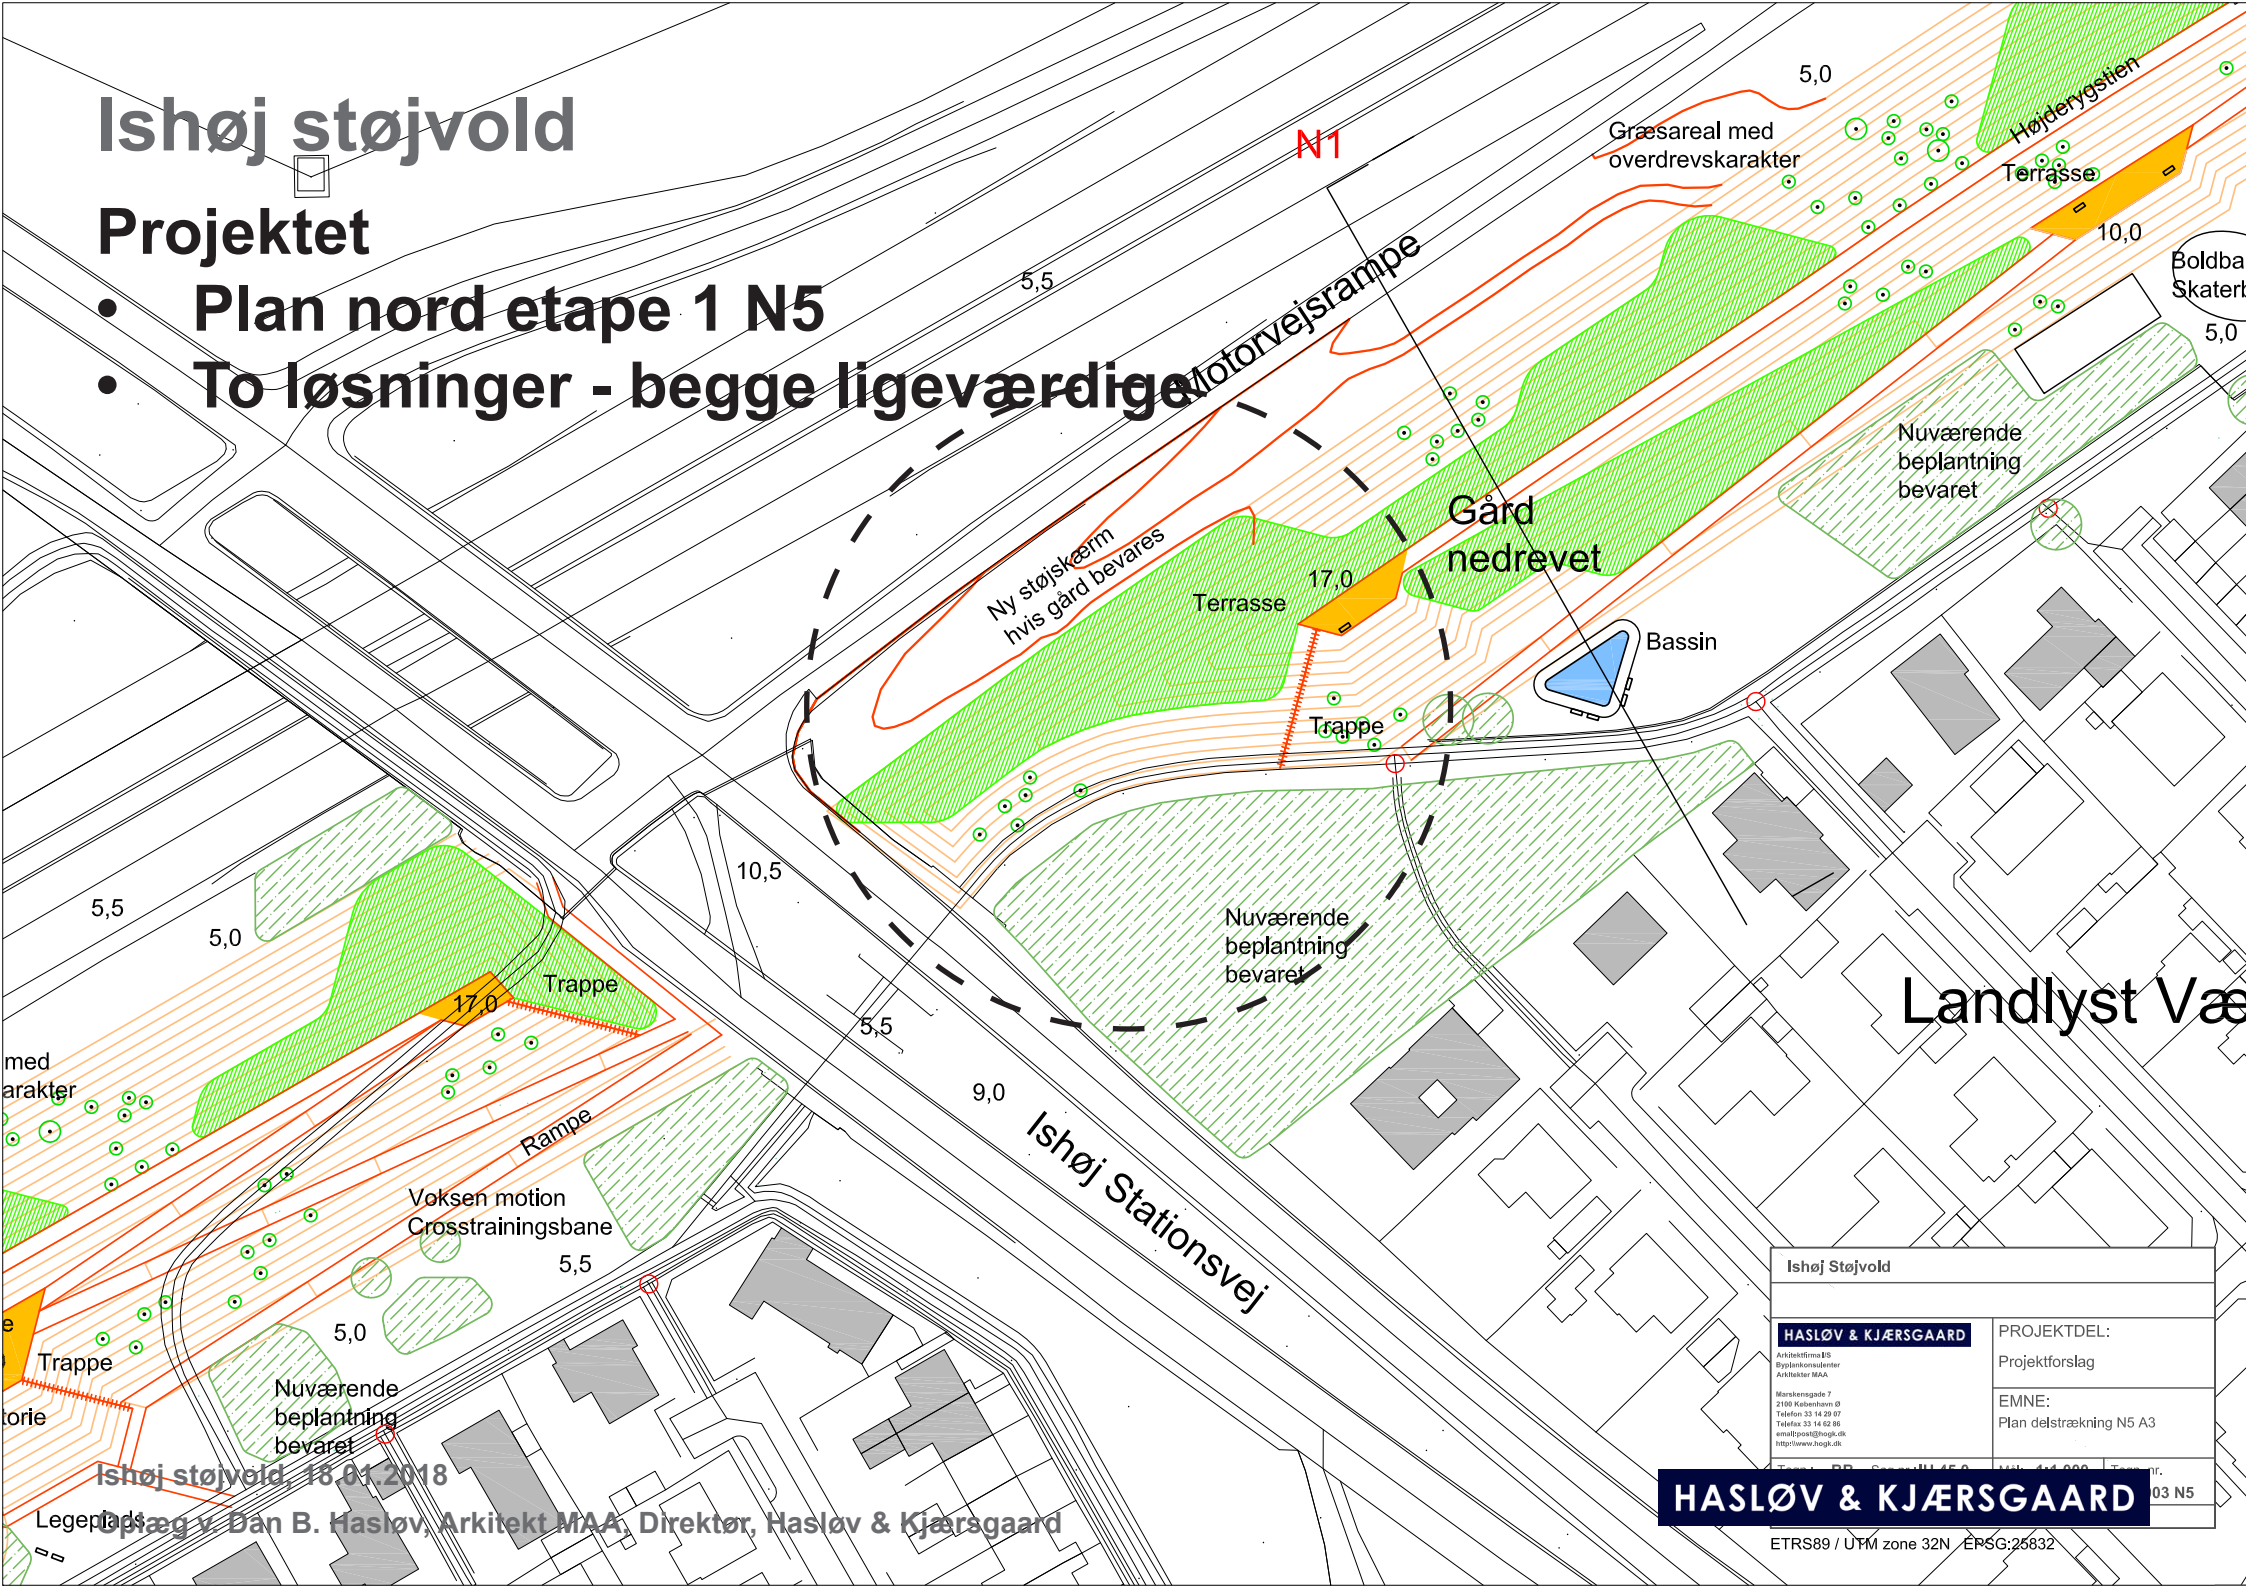

Ishøj Støjvold	
HASLØV & KJÆRSGAARD Arkitektfirma A/S Byplanlægger Arkitekt MAA Markensgade 7 2100 København Ø Telefon: 33 14 20 07 Telefax: 33 14 62 86 email:post@hkg.dk http://www.hkg.dk	PROJEKTDDEL: Projektforslag EMNE: Plan delstrækning N5 A3

HASLØV & KJÆRSGAARD 03 N5

ETRS89 / UTM zone 32N / EPSG:25832


Ishøj støjvold, 18.01.2018

Legende v. Dan B. Haslov, Arkitekt MAA, Direktør, Haslov & Kjærsgaard

Ishøj støjvold

Projektet

- Plan nord etape 1 N5
- Løsning 1 gård nedrevet

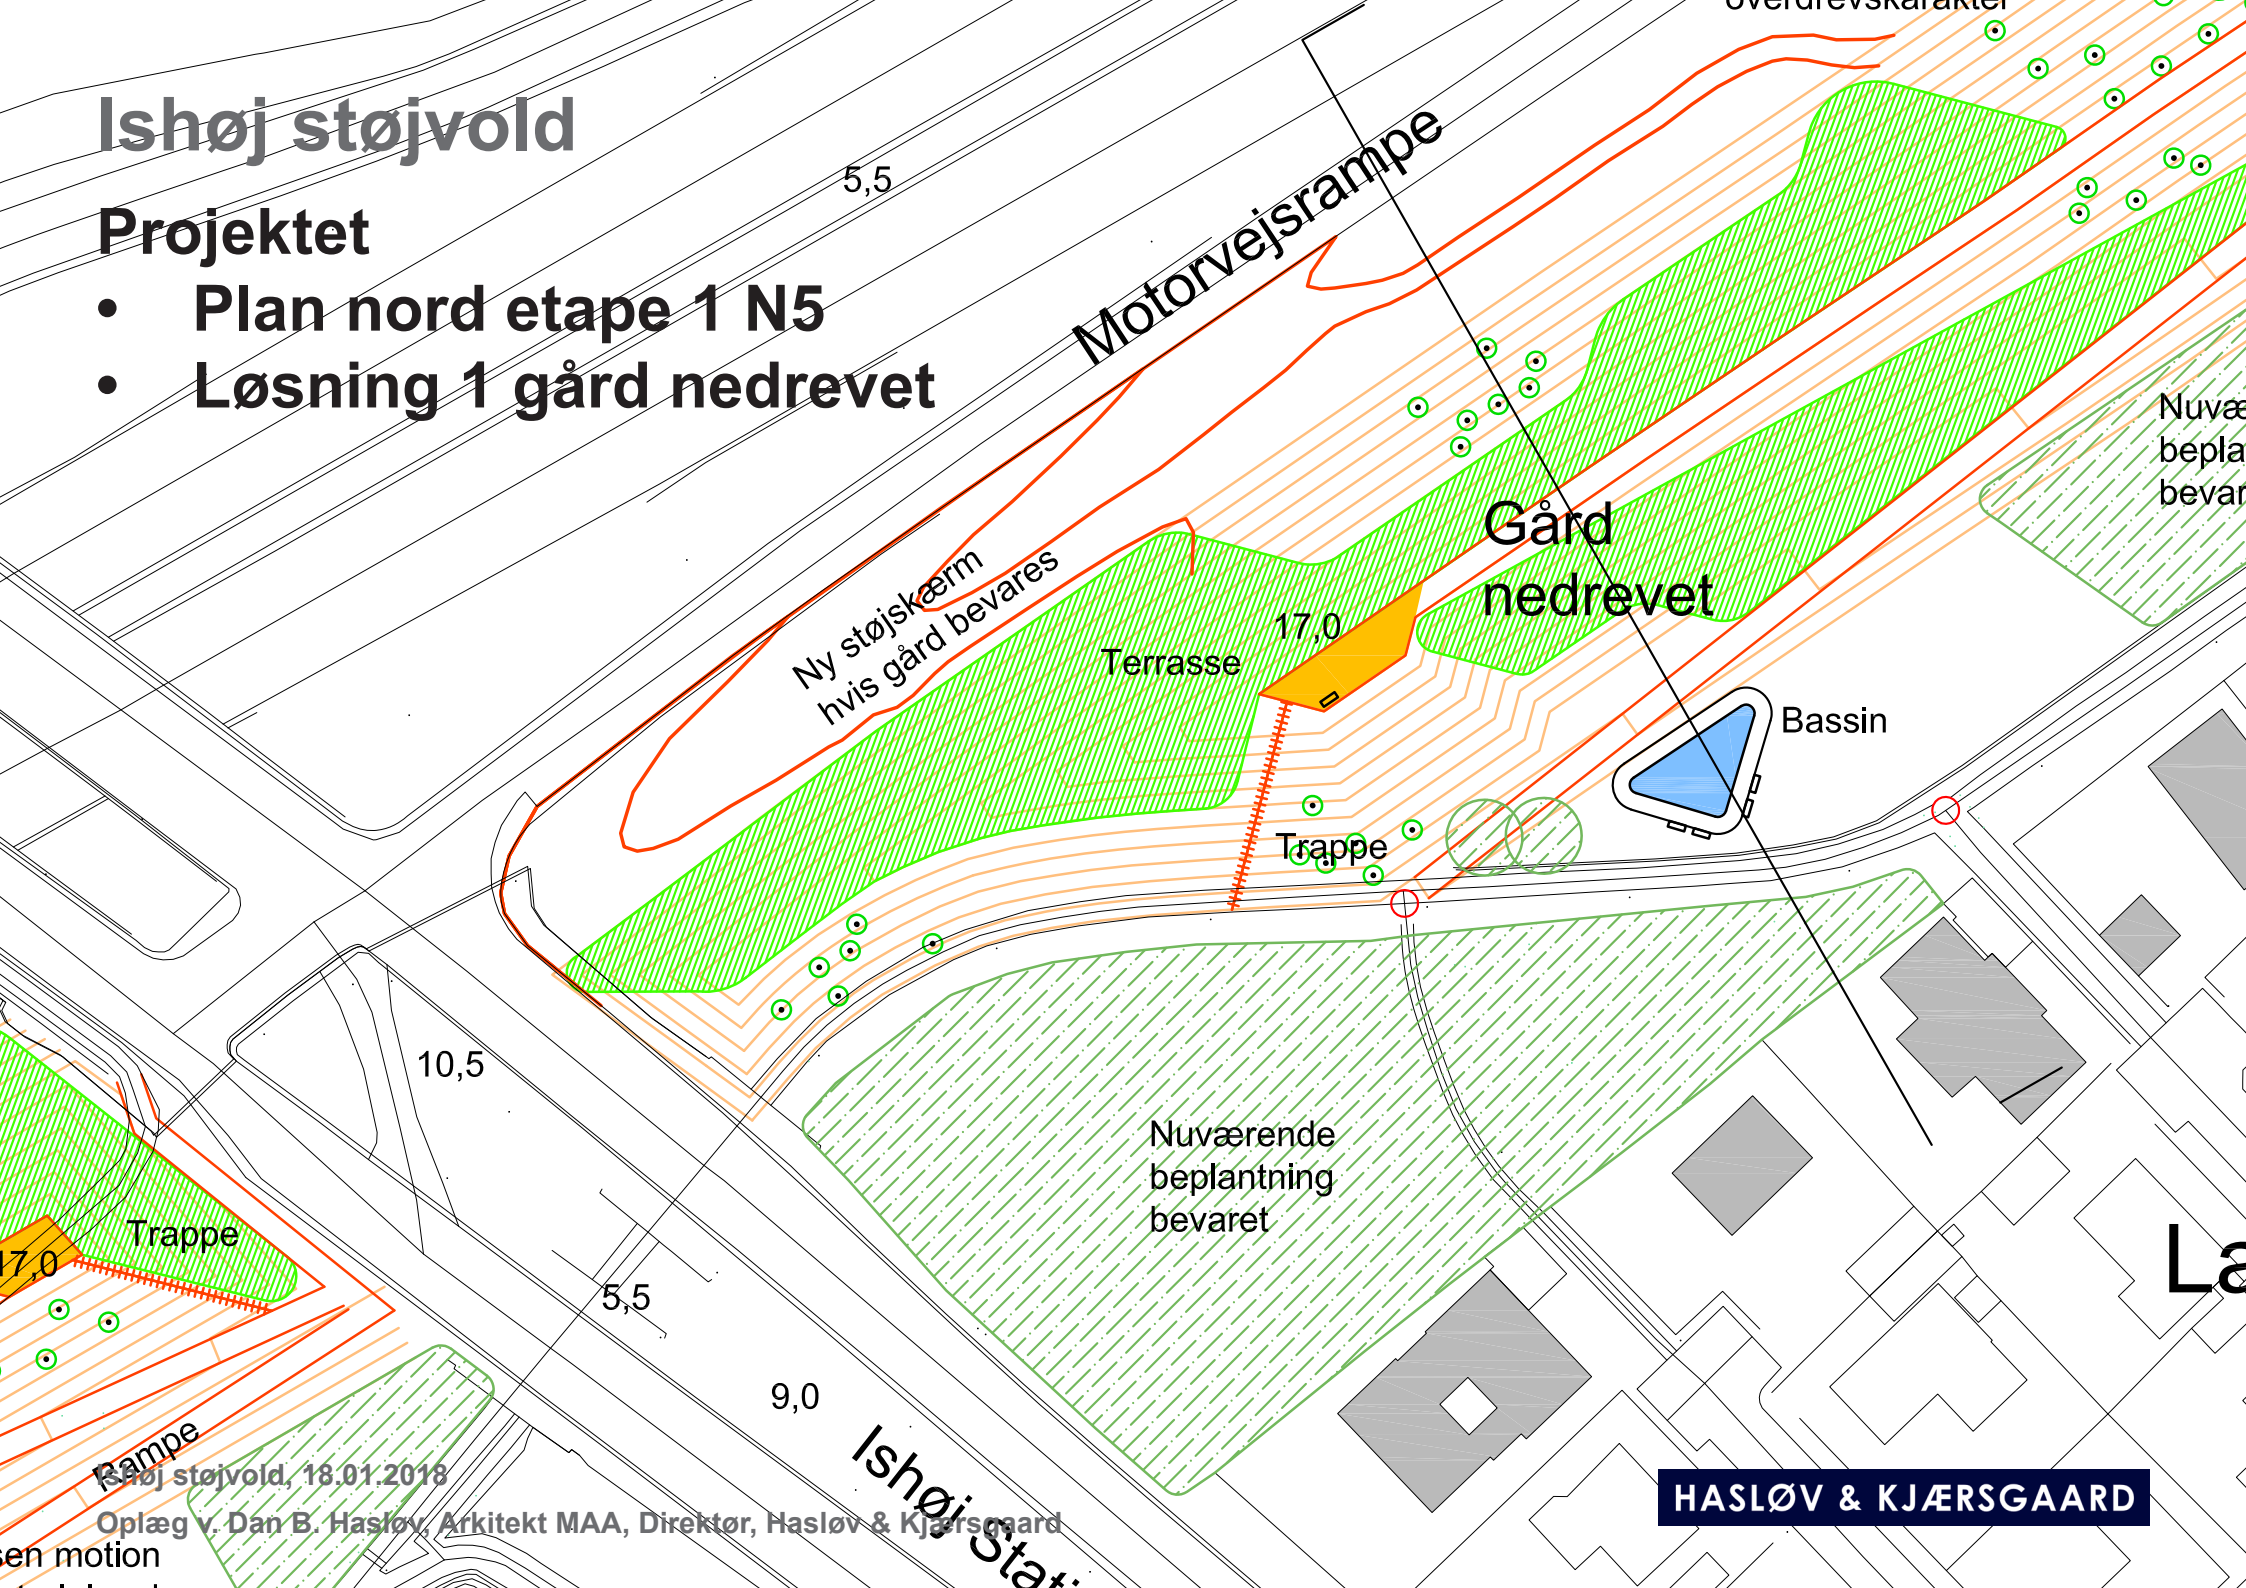

Ishøj støjvold, 18.01.2018

Oplæg v. Dan B. Haslov, Arkitekt MAA, Direktør, Haslov & Kjærsgaard


en motion

HASLØV & KJÆRSGAARD

Ishøj støjvold

Projektet


- Plan nord etape 1 N5
- Løsning 2 gård bevaret

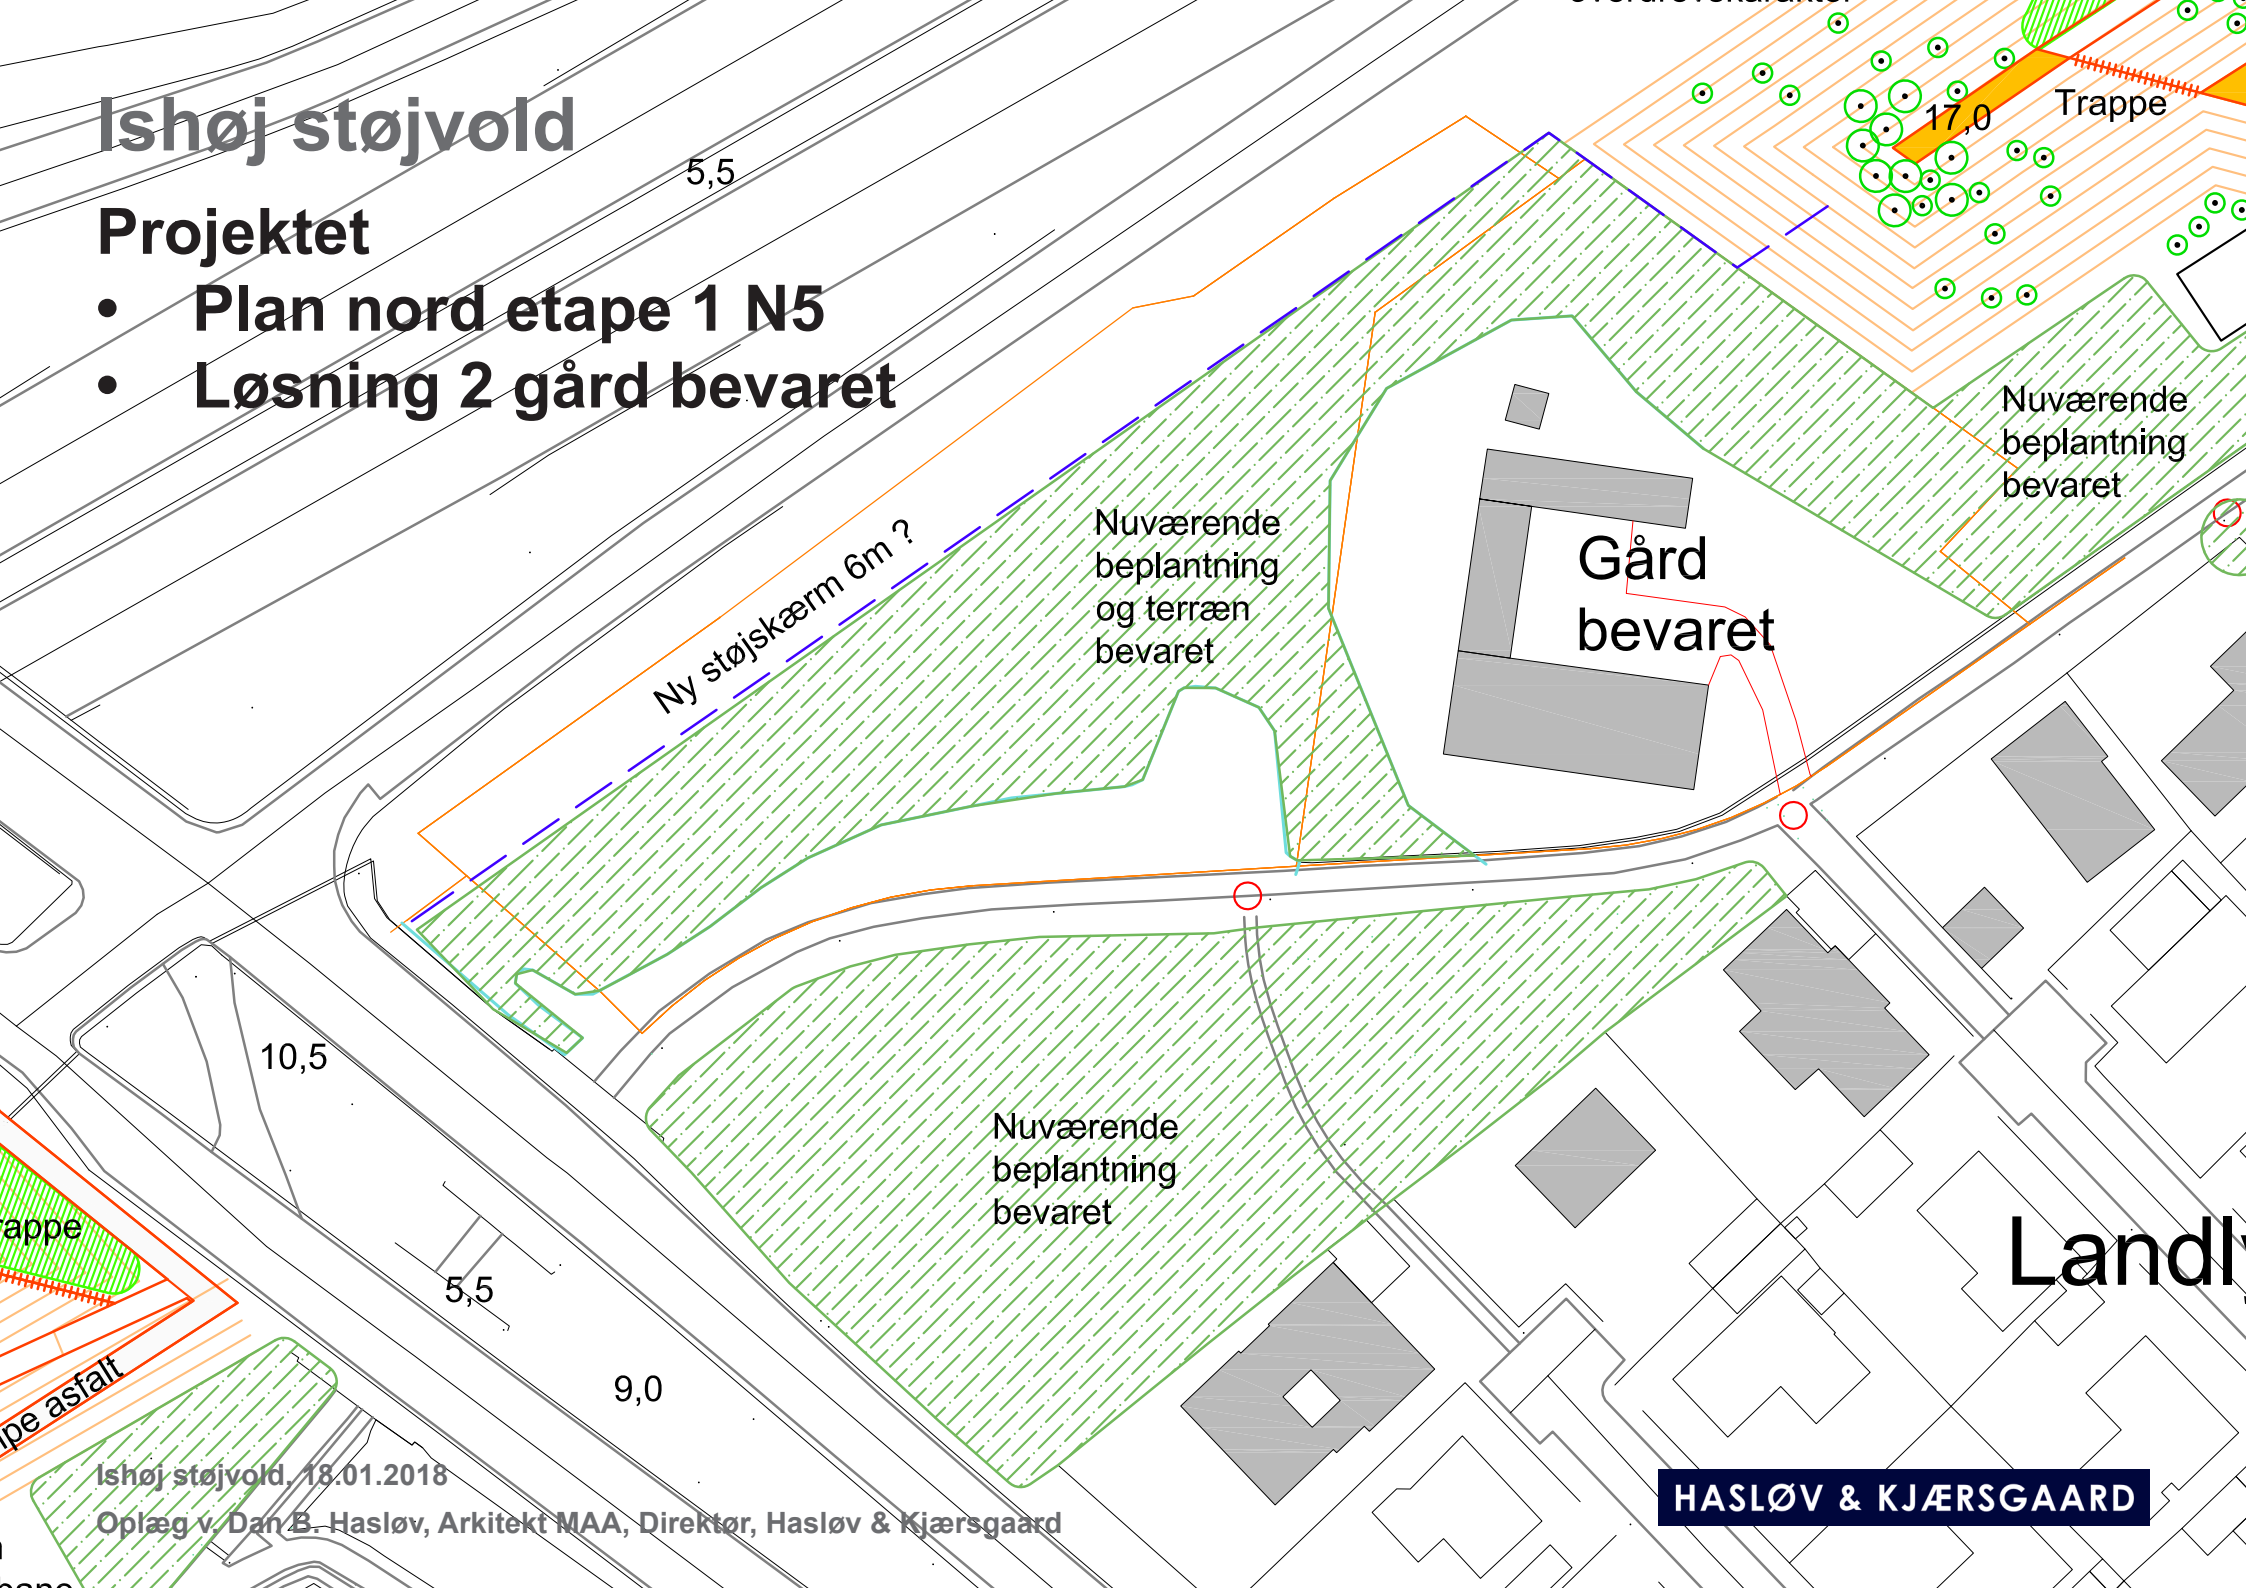

Ishøj støjvold

Projektet

- Plan syd etape 2 del S1

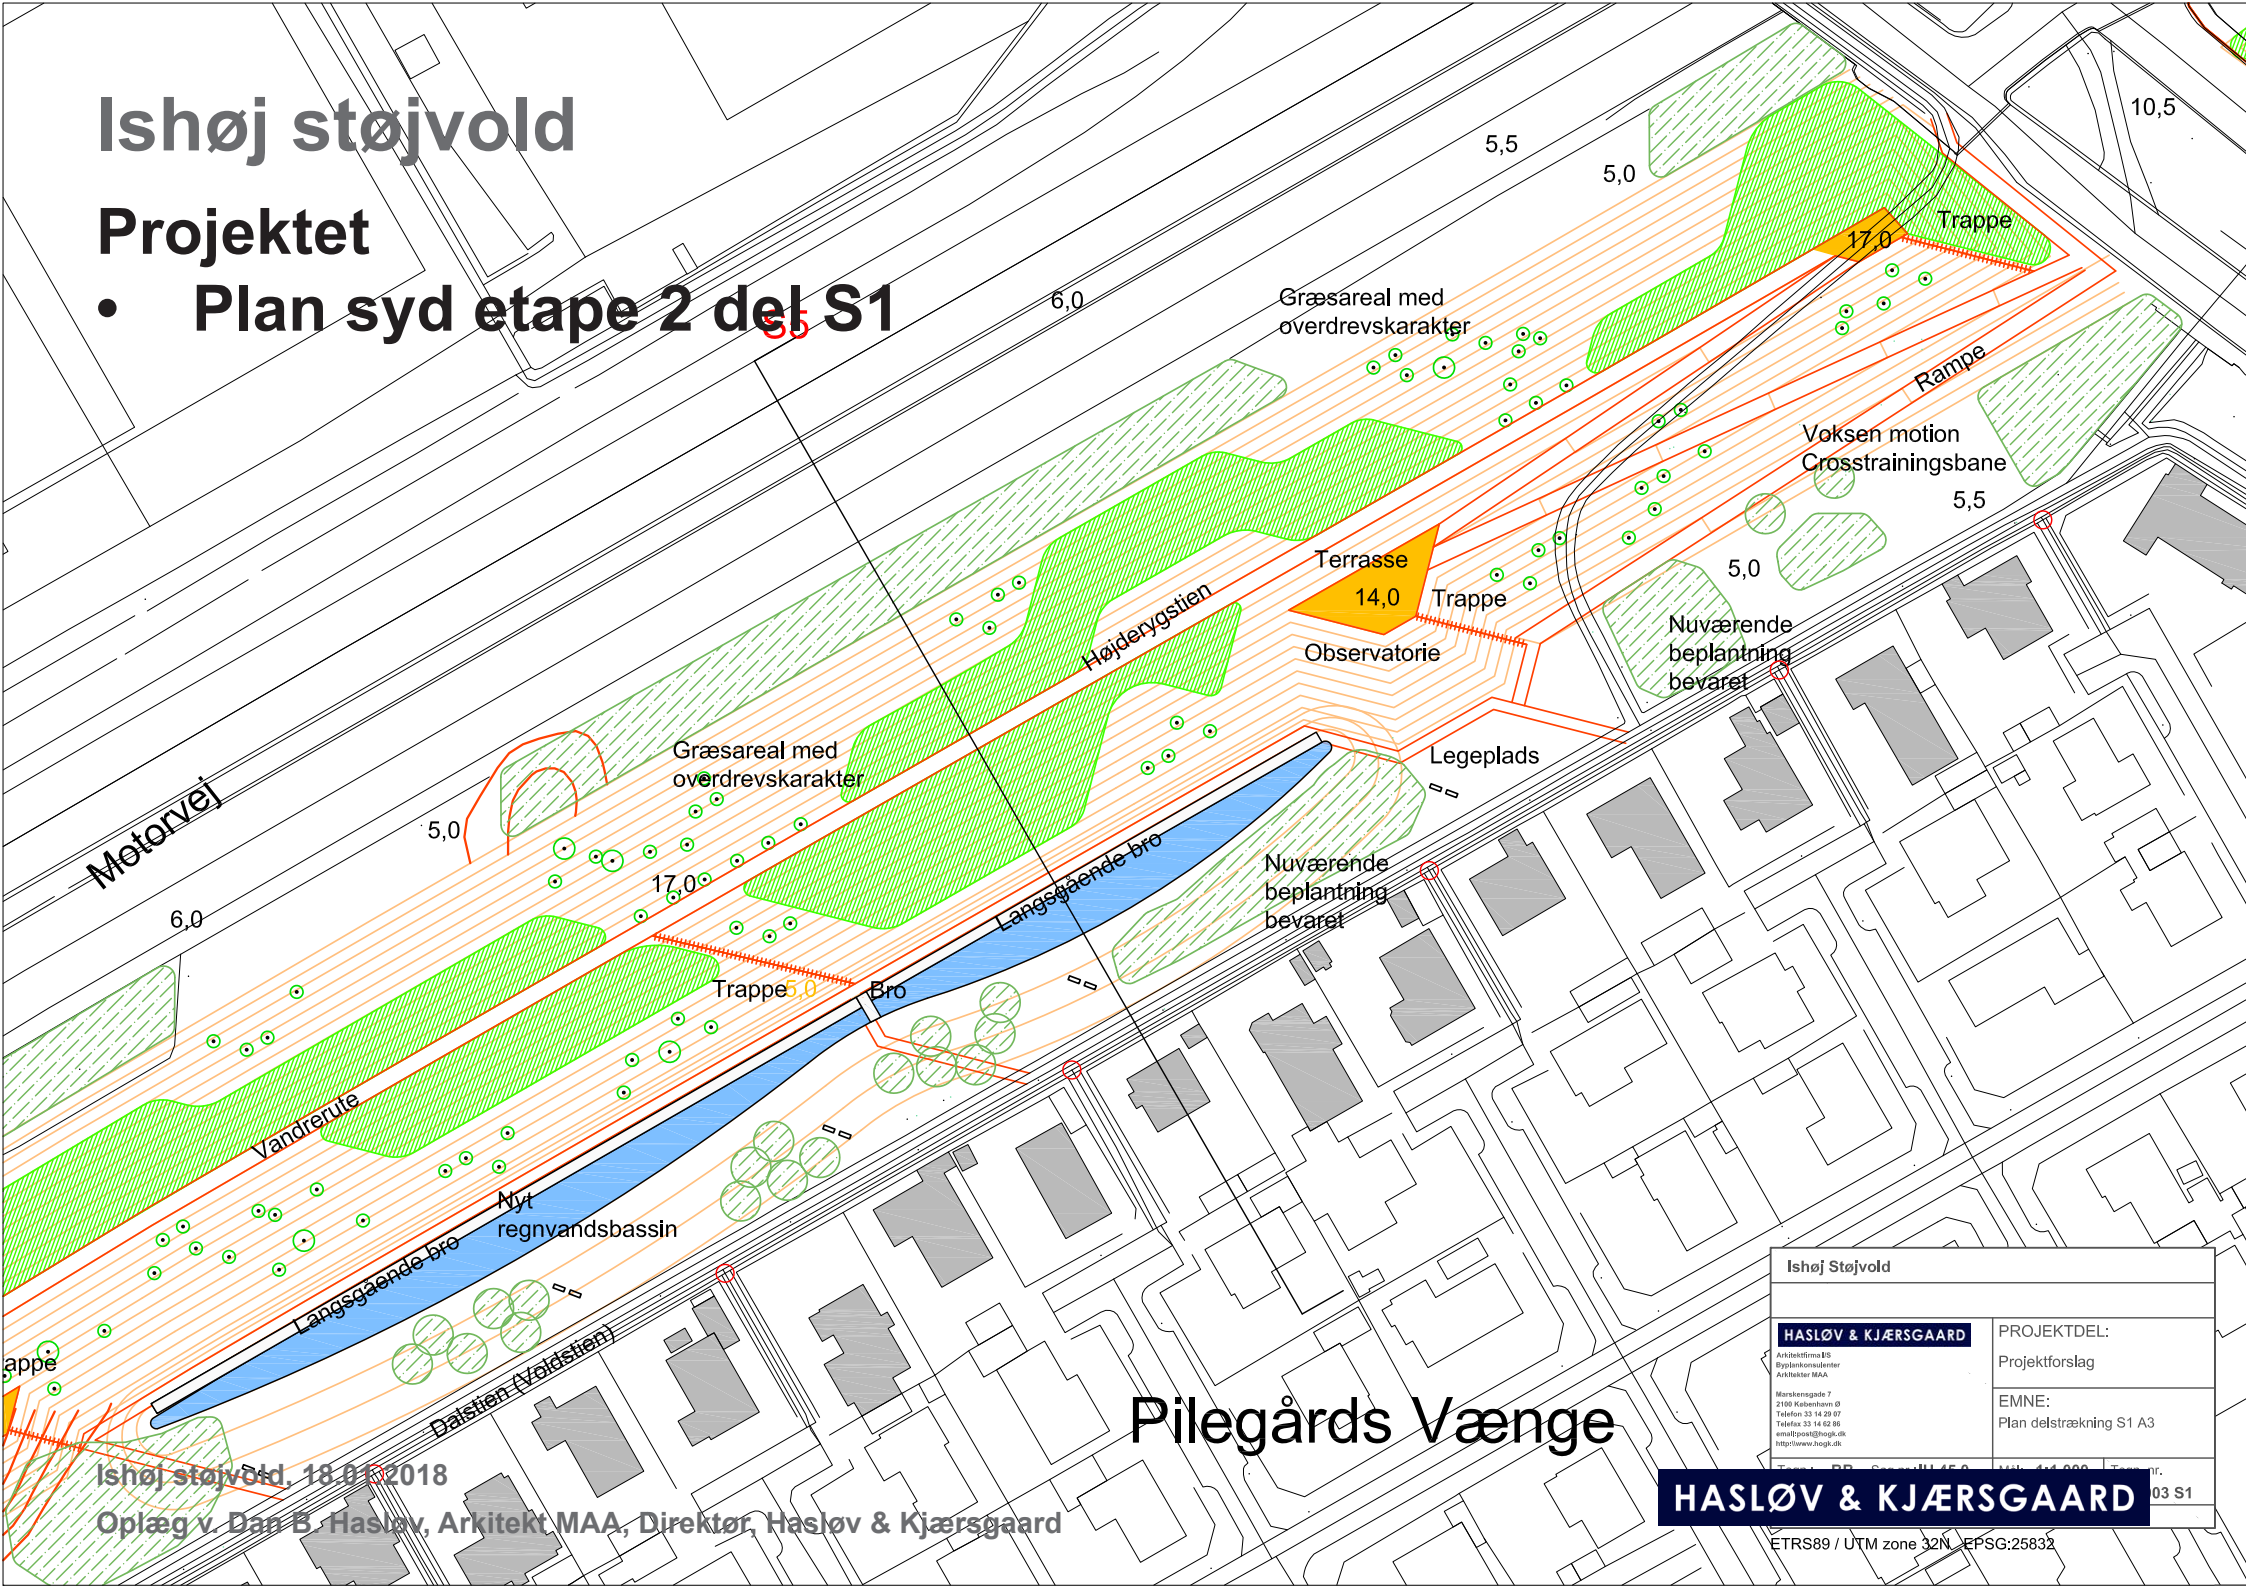

Ishøj støjvold, 18.01.2018

Oplæg v. Dan B. Haslov, Arkitekt MAA, Direktør, Haslov & Kjærsgaard

Pilegårds Vænge


Ishøj Støjvold	
HASLØV & KJÆRSGAARD Arkitektfirma B5 Byggherrens arkitekt Arkitekt MAA Markensgade 7 2100 København Ø Telefon: 33 14 20 07 Telefax: 33 14 62 86 email:post@hsg.dk http://www.hsg.dk	PROJEKTDEL: Projektforslag EMNE: Plan delstrækning S1 A3
HASLØV & KJÆRSGAARD	

ETRS89 / UTM zone 32N / EPSG:25832

Ishøj støjvold

Projektet

• Plan syd etape 2 del S2

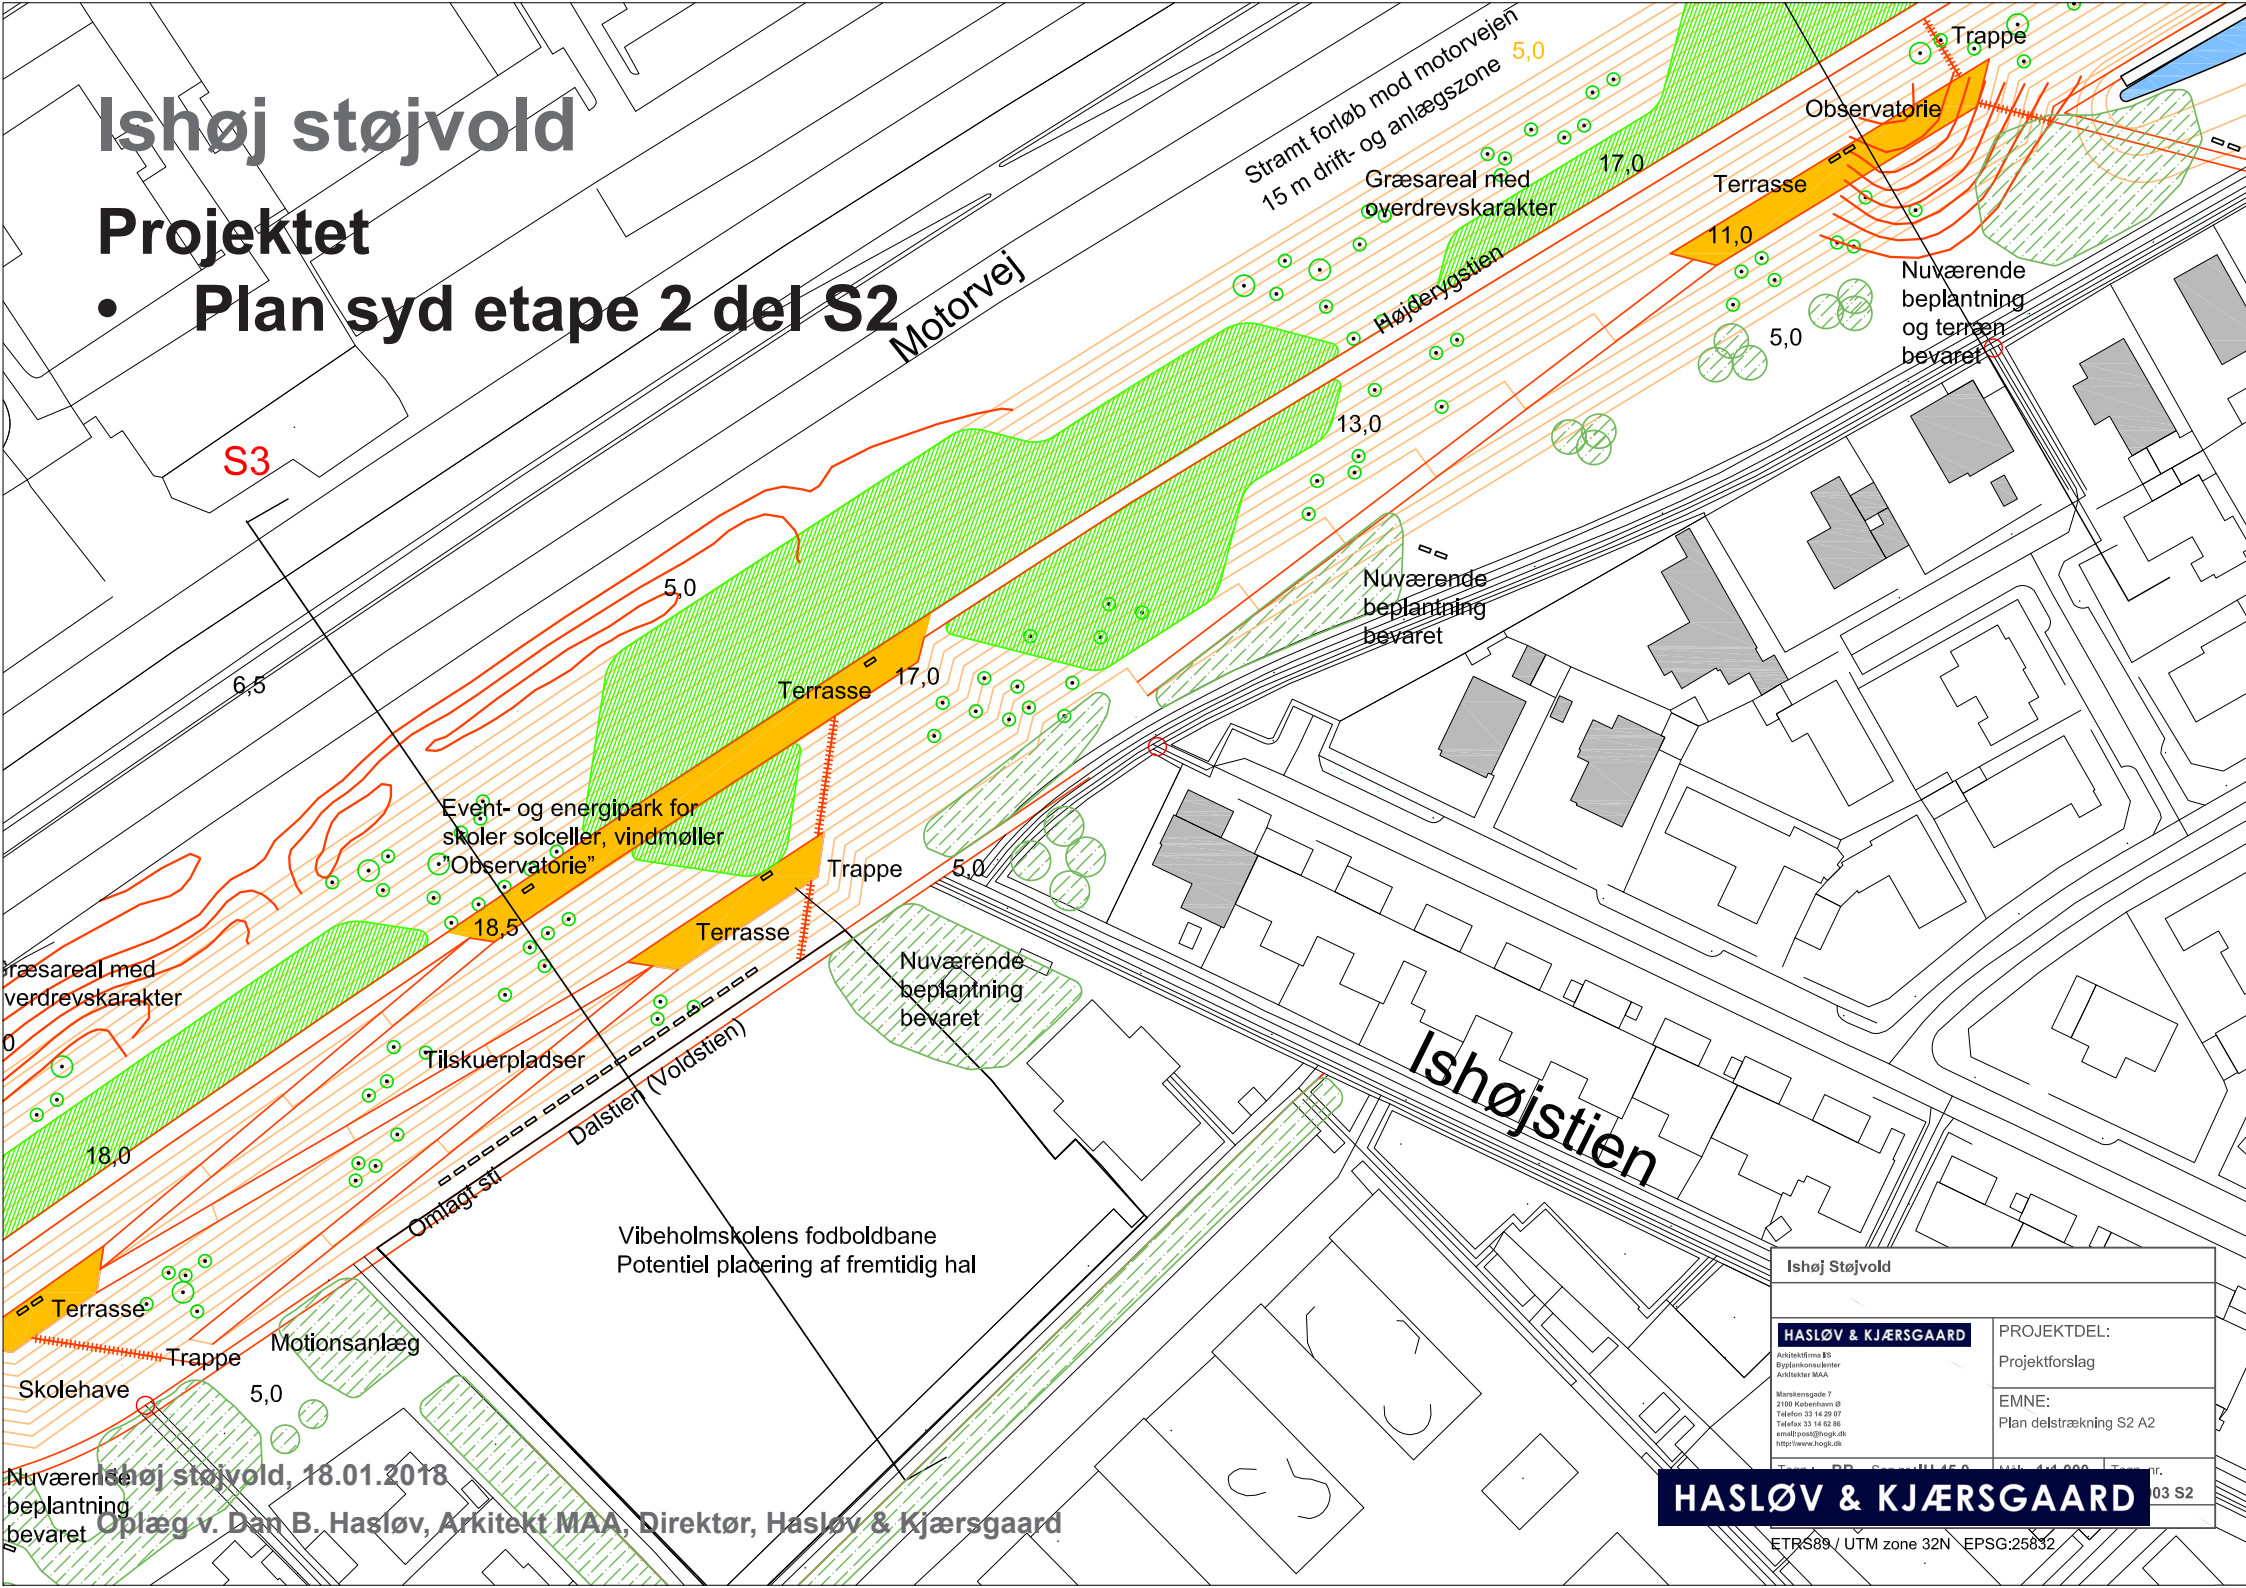

S3

Motorvej

Stramt forløb mod motorvejen
15 m drift- og anlægszone 5,0

Græsareal med
overdrevskarakter 17,0

Terrasse
11,0

Nuværende
beplantning
bevaret

Observatorie

Trappe

6,5

5,0

Terrasse 17,0

Trappe 5,0

Nuværende
beplantning
bevaret

Event- og energipark for
skoler solceller, vindmøller
"Observatorie"

18,5

Terrasse

Nuværende
beplantning
bevaret

Græsareal med
overdrevskarakter

Tilskuerpladser

Dalstien (Voldstien)

Ishøjstien

18,0

Terrasse

Vibeholmskolens fodboldbane
Potentiel placering af fremtidig hal

Motionsanlæg

Trappe

5,0

Skolehave

Nuværende
beplantning
bevaret


Oplæg v. Dan B. Hasløv, Arkitekt MAA, Direktør, Hasløv & Kjærsgaard

Ishøj Støjvold	
HASLØV & KJÆRSGAARD Arkitektfirma B5 Byggeskemacenter Arkitekter MAA Markensgade 7 2100 København Ø Telefon: 33 14 20 07 Telefax: 33 14 62 86 email:post@hkg.dk http://www.hkg.dk	PROJEKTDDEL: Projektforslag EMNE: Plan delstrækning S2 A2
HASLØV & KJÆRSGAARD	

Ishøj støjvold

Projektet

- Plan syd etape 2 del S3

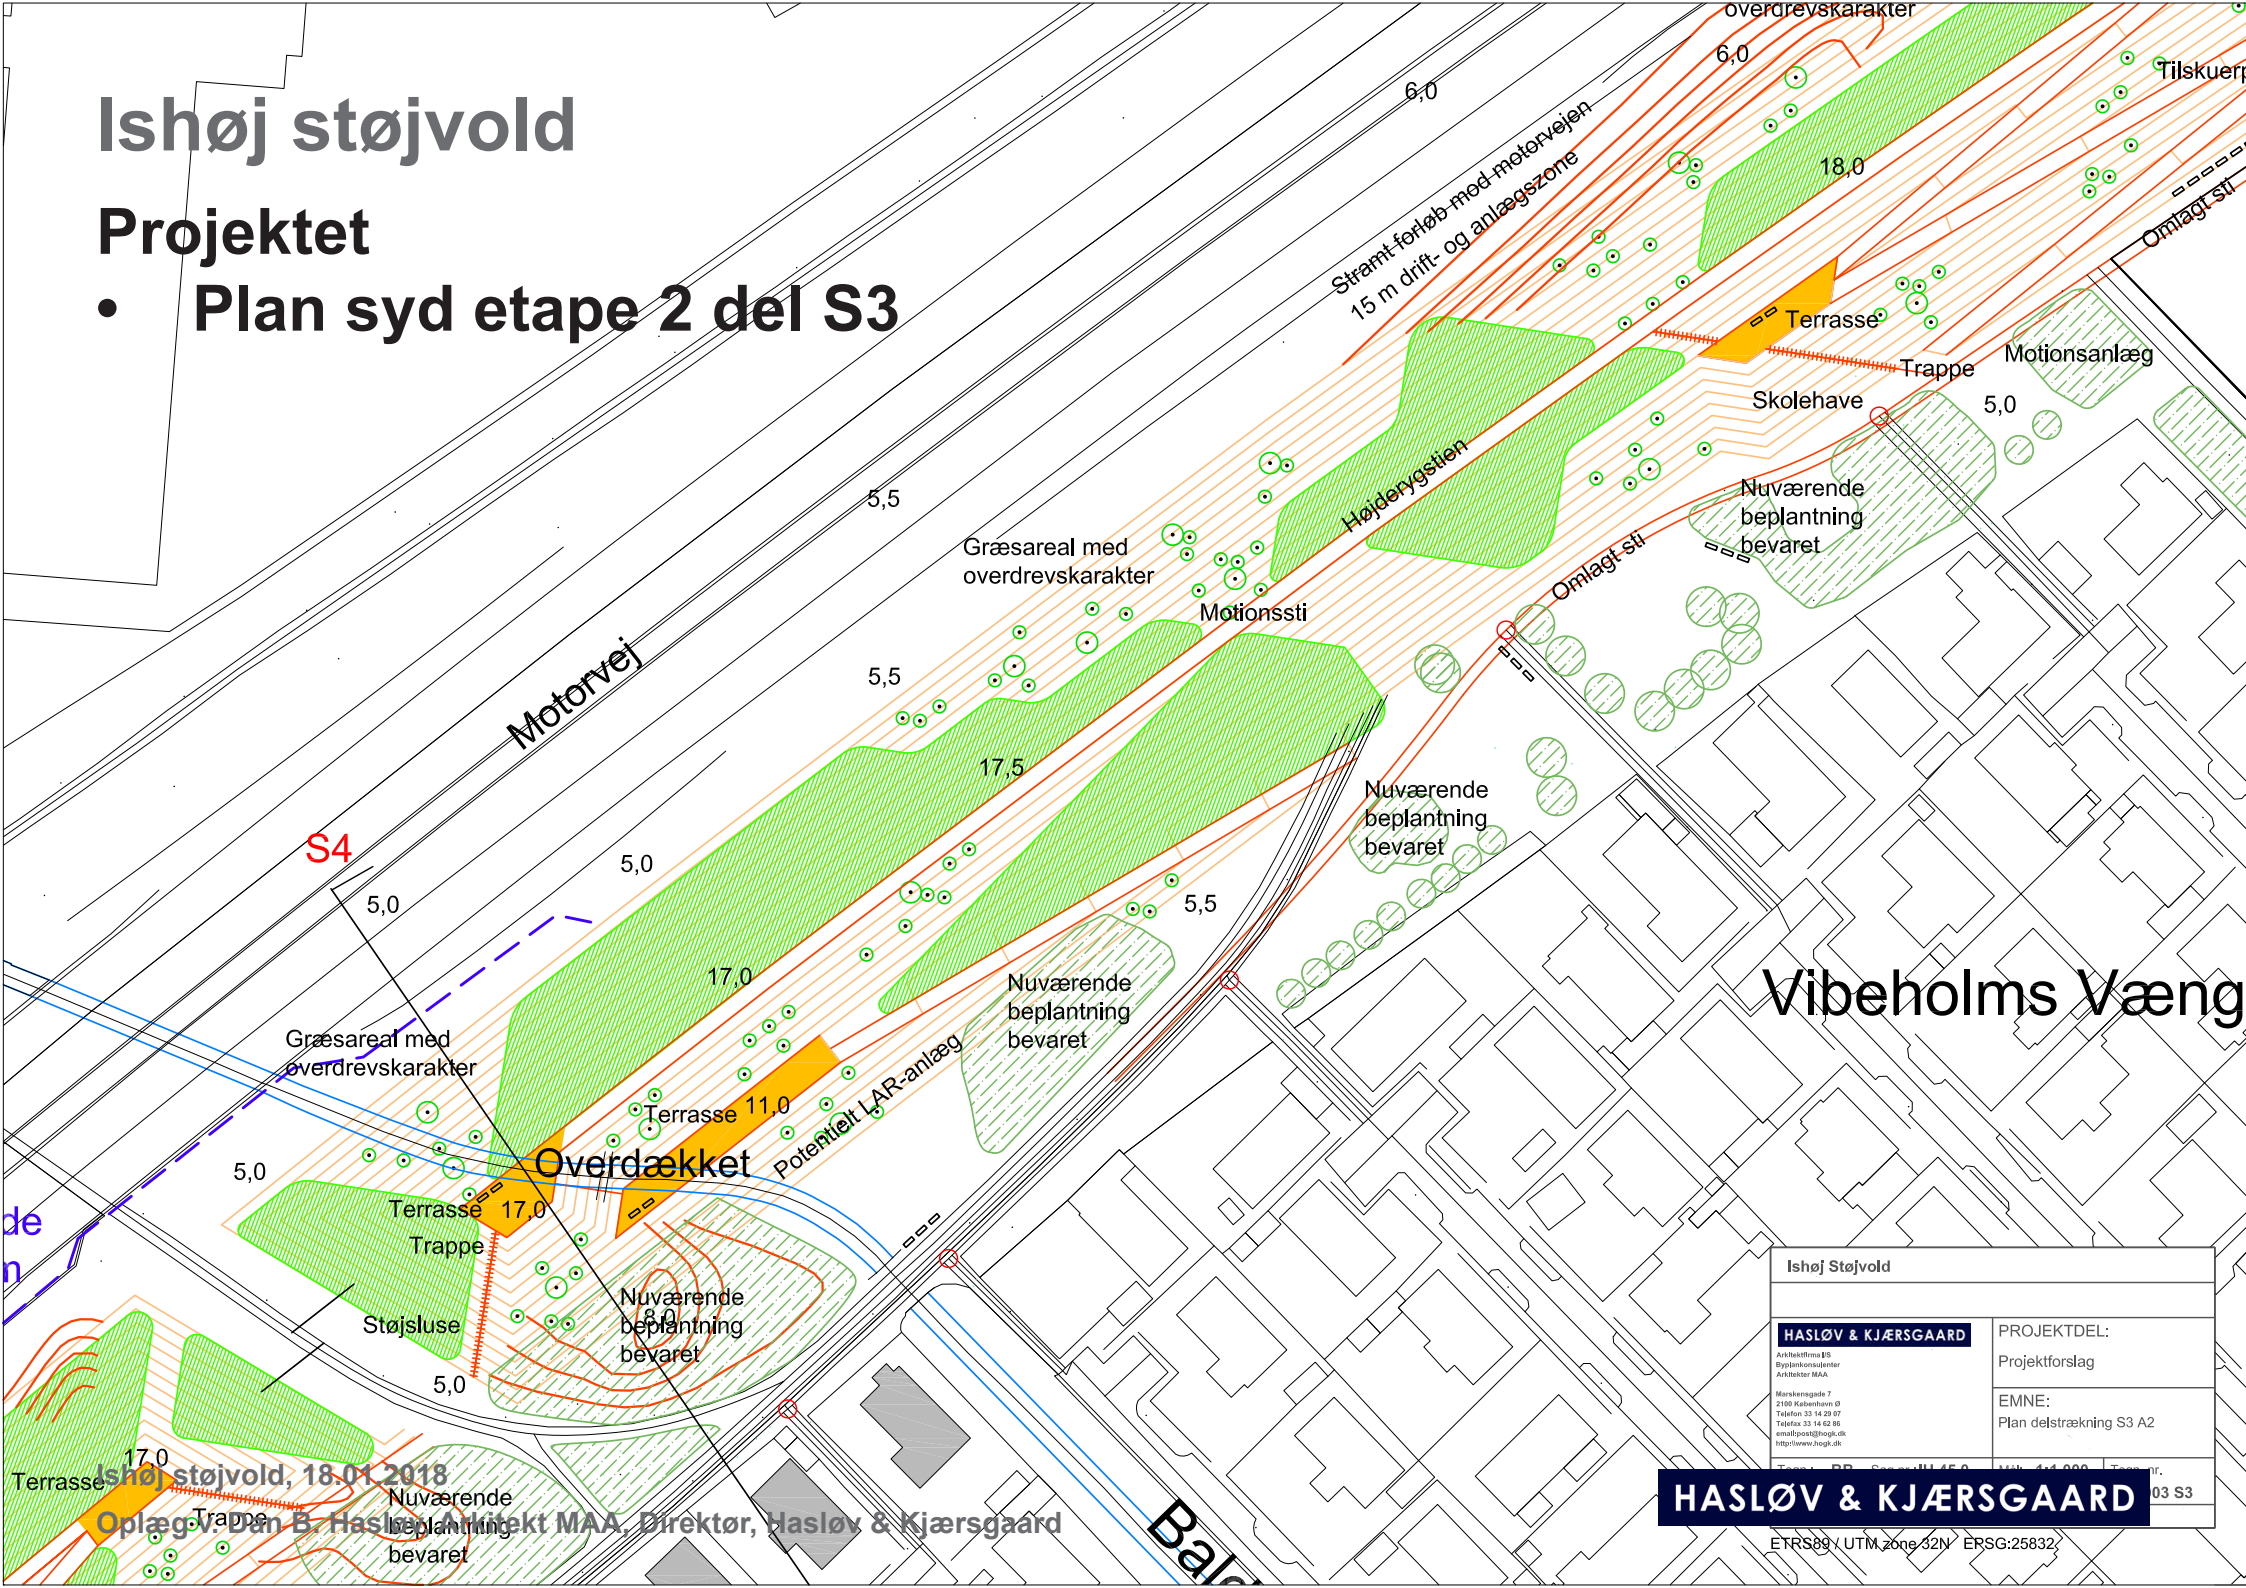


Ishøj Støjvold	
HASLØV & KJÆRSGAARD Arkitektfirma A/S Bopulskontoret Arkitekt MAA Mørkenegade 7 2100 København Ø Telefon: 33 14 20 07 Telefax: 33 14 62 86 email:post@hkg.dk http://www.hkg.dk	PROJEKTDDEL: Projektforslag EMNE: Plan delstrækning S3 A2
HASLØV & KJÆRSGAARD	
ETRS89 / UTM, zone 32N / ERSK:25832	

Ishøj støjvold, 18.01.2018
Oplæg af Dan B. Haslov, Arkitekt MAA, Direktør, Haslov & Kjærsgaard

Ishøj støjvold

Projektet

- Plan syd etape 2 del S4

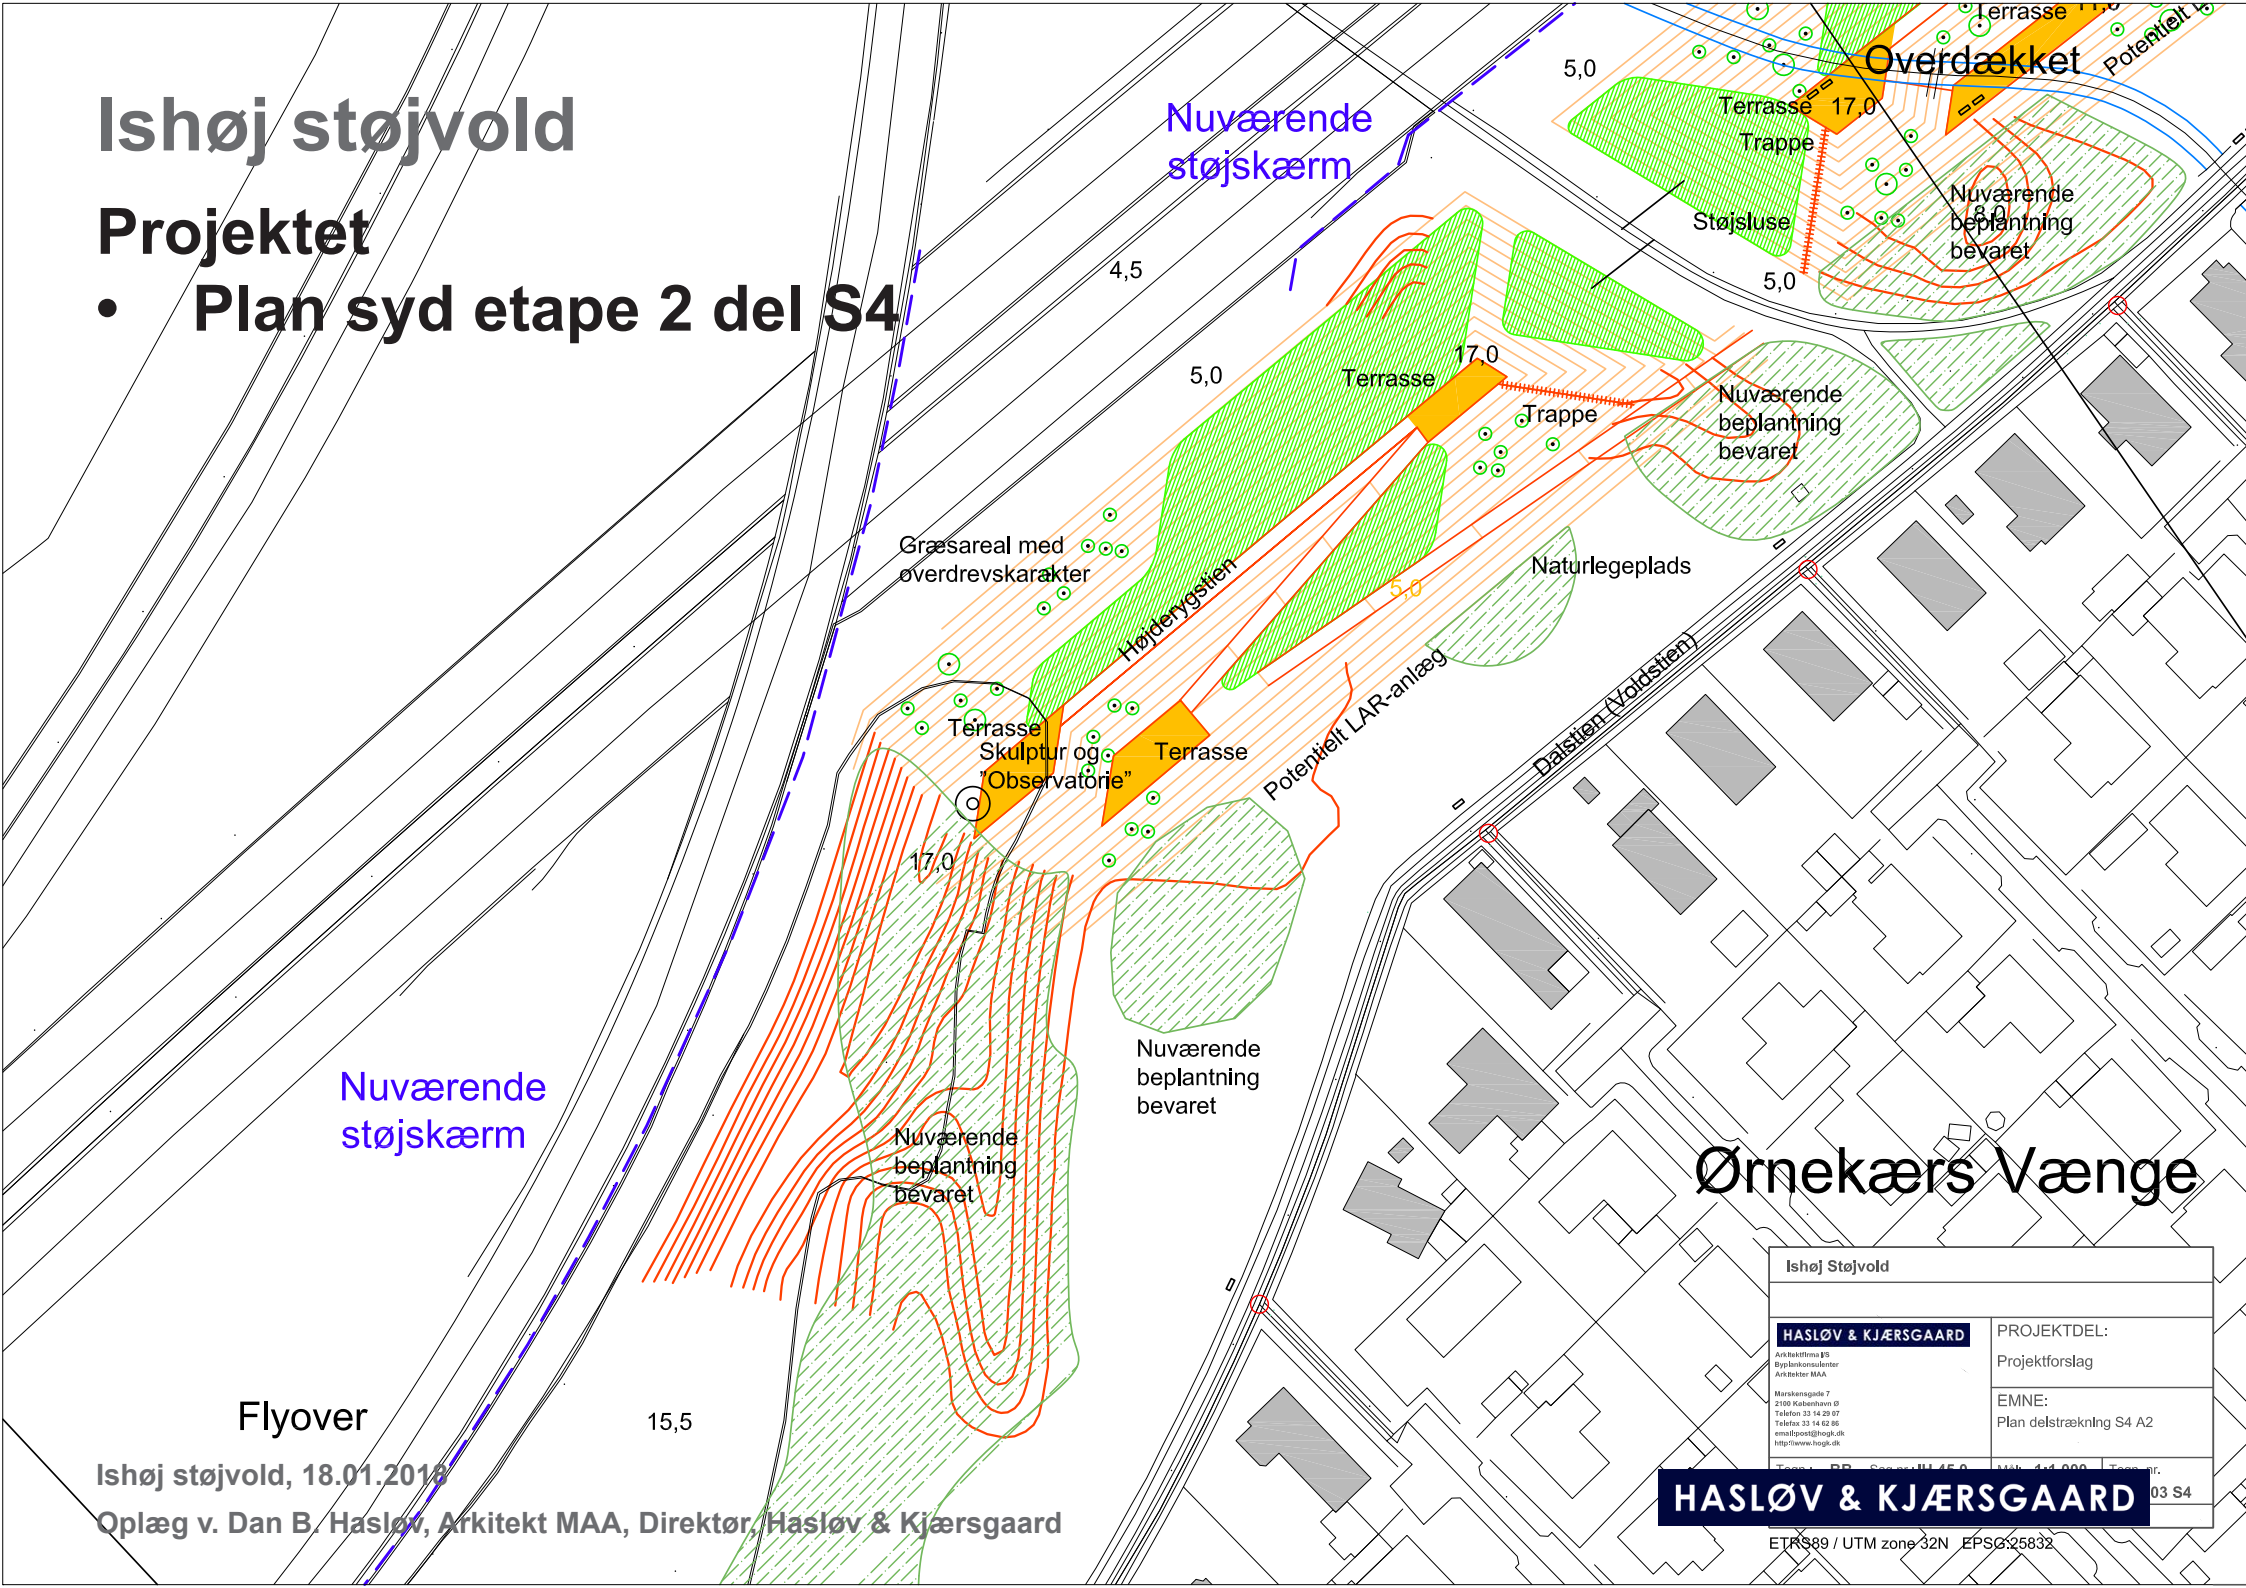

Nuværende støjskærm

Flyover

15,5

Ishøj støjvold, 18.01.2018

Oplæg v. Dan B. Haslov, Arkitekt MAA, Direktør, Haslov & Kjærsgaard

Ørnekers Vænge

Ishøj Støjvold	
HASLØV & KJÆRSGAARD Arkitektfirma B5 Oplæsningsleder Arkitekt MAA Markensgade 7 2100 København Ø Telefon: 33 14 22 07 Telefax: 33 14 62 86 emailpost@hkg.dk http://www.hkg.dk	PROJEKTDDEL: Projektforslag EMNE: Plan delstrækning S4 A2
HASLØV & KJÆRSGAARD 03 S4	

Ishøj støjvold

Eksisterende forhold
Set fra Ishøj Stationsvej mod syd

Ishøj støjvold, 18.01.2018

Oplæg v. Dan B. Hasløv, Arkitekt MAA, Direktør, Hasløv & Kjærsgaard

HASLØV & KJÆRSGAARD

Ishøj støjvold

Visualisering
Set fra Ishøj Stationsvej mod syd



Ishøj støjvold, 18.01.2018

Oplæg v. Dan B. Hasløv, Arkitekt M.A.S., Direktør, Hasløv & Kjærsgaard

HASLØV & KJÆRSGAARD

Ishøj støjvold

Eksisterende forhold
Set fra Tranebakken mod syd



Ishøj støjvold

Visualisering
Set fra Tranebakken mod syd



Ishøj støjvold

Eksisterende forhold
Set fra Ørnekærs Vænge mod nordøst

Ishøj støjvold, 18.01.2018

Oplæg v. Dan B. Haslov, Arkitekt MAA, Direktør, Haslov & Kjærsgaard

HASLØV & KJÆRSGAARD

Ishøj støjvold

Visualisering
Set fra Ørnekærs Vænge mod nordøst



Ishøj støjvold, 18.01.2018

Oplæg v. Dan B. Haslov, Arkitekt MAA, Direktør, Haslov & Kjærsgaard

HASLØV & KJÆRSGAARD